


ROMÂNIA
JUDEȚUL TELEORMAN
MUNICIPIUL ALEXANDRIA
CONSILIUL LOCAL

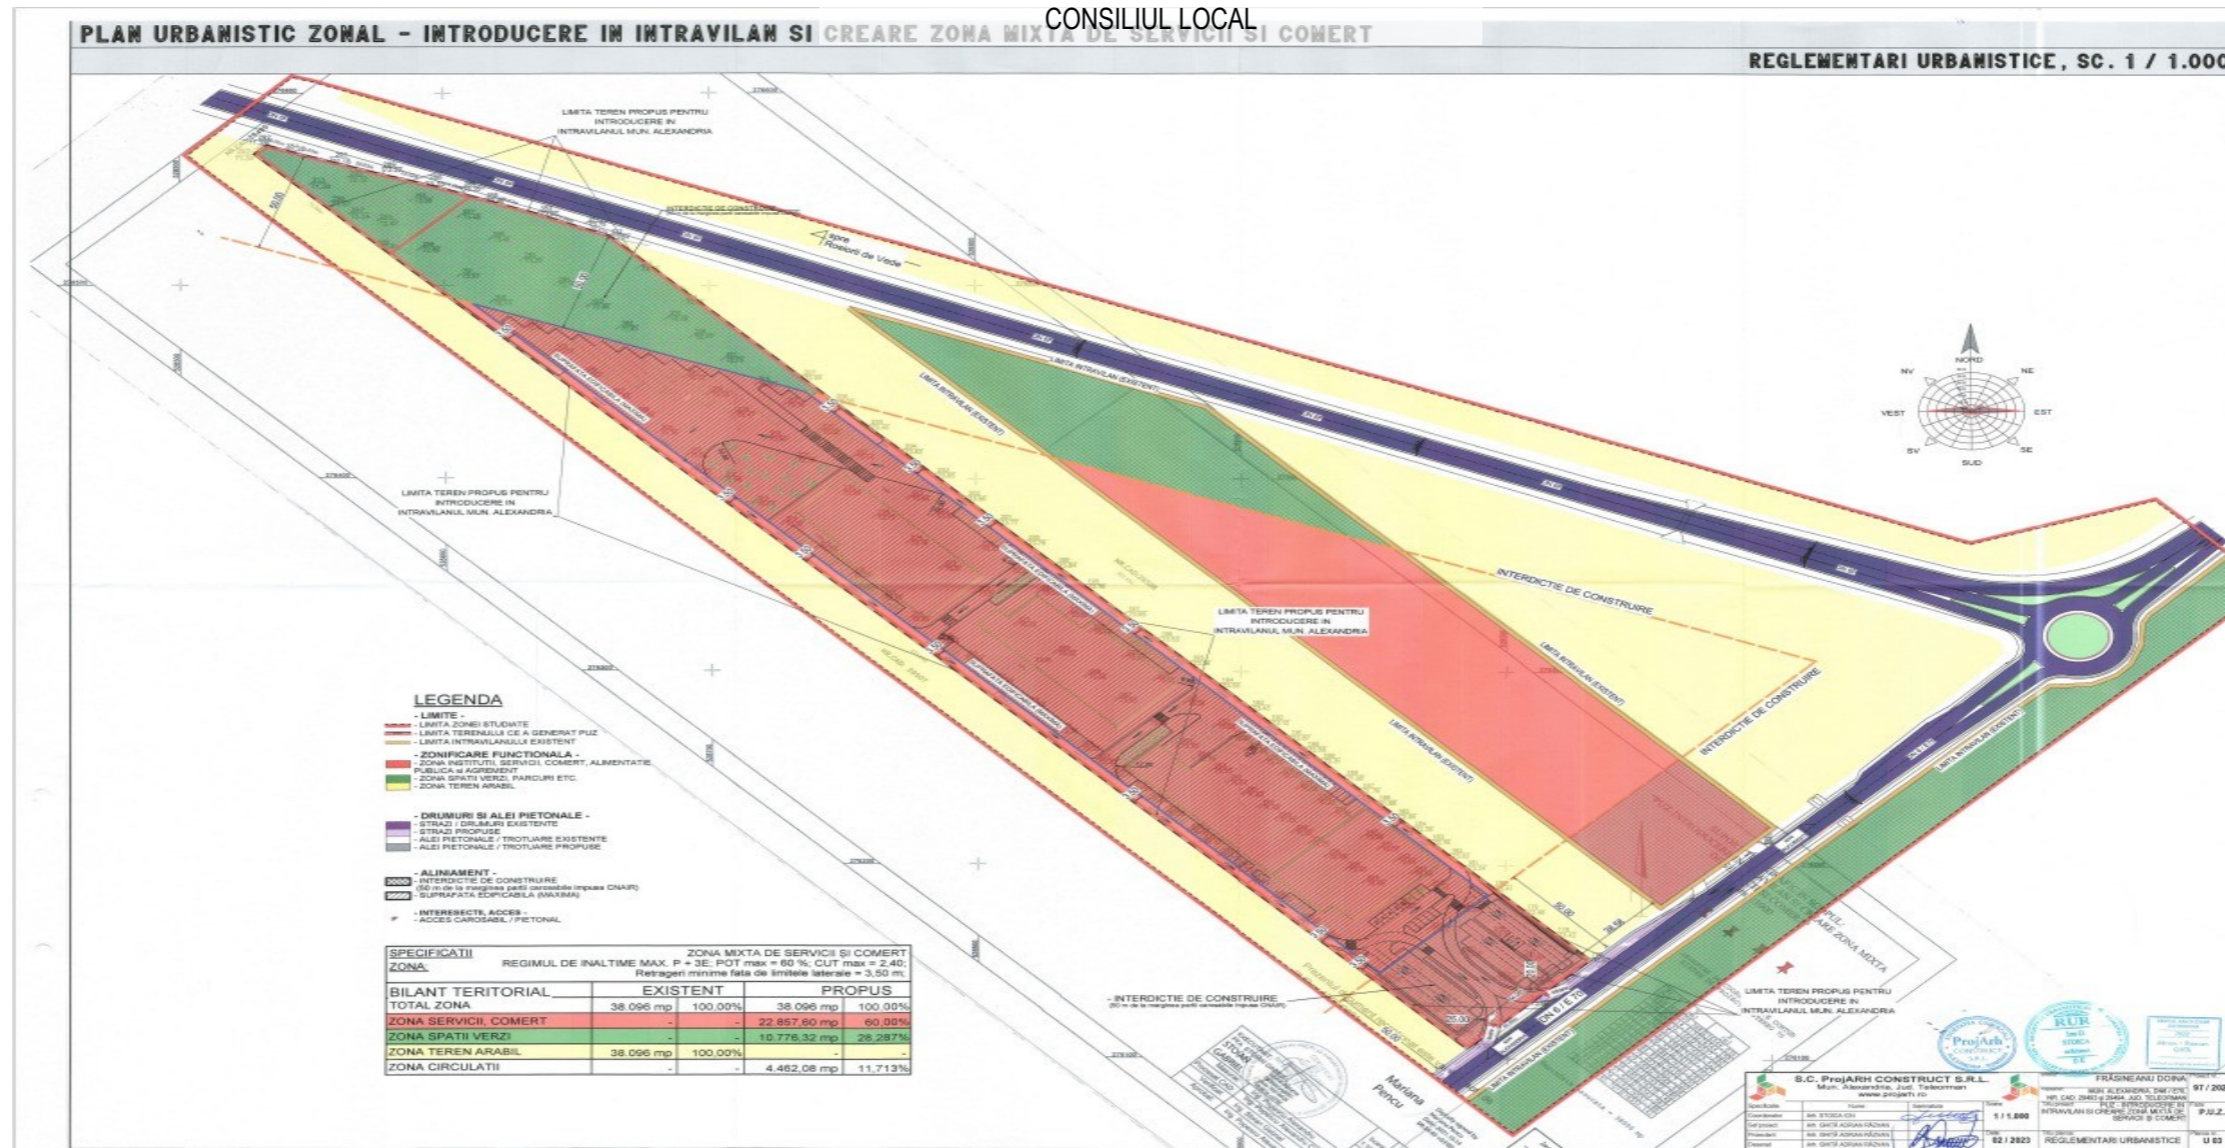

PREȘEDINTE DE ȘEDINȚĂ

CONSILIER:

Valentin Florin CHIRAN

	Plan Urbanistic Zonal (P.U.Z.) pentru „INTRODUCERE ÎN INTRAVILAN ȘI CREARE ZONĂ MIXTĂ DE SERVICII ȘI COMERT”	Anexa nr. <u>1</u> la H.C.L. Nr. _____ din .04.2023 PLAN REGLEMENTĂRI URBANISTICE NR.01
	Amplasament propus	
	St = 38096,00 mp	