


ROMÂNIA
JUDEȚUL TELEORMAN
MUNICIPIUL ALEXANDRIA
CONSILIUL LOCAL

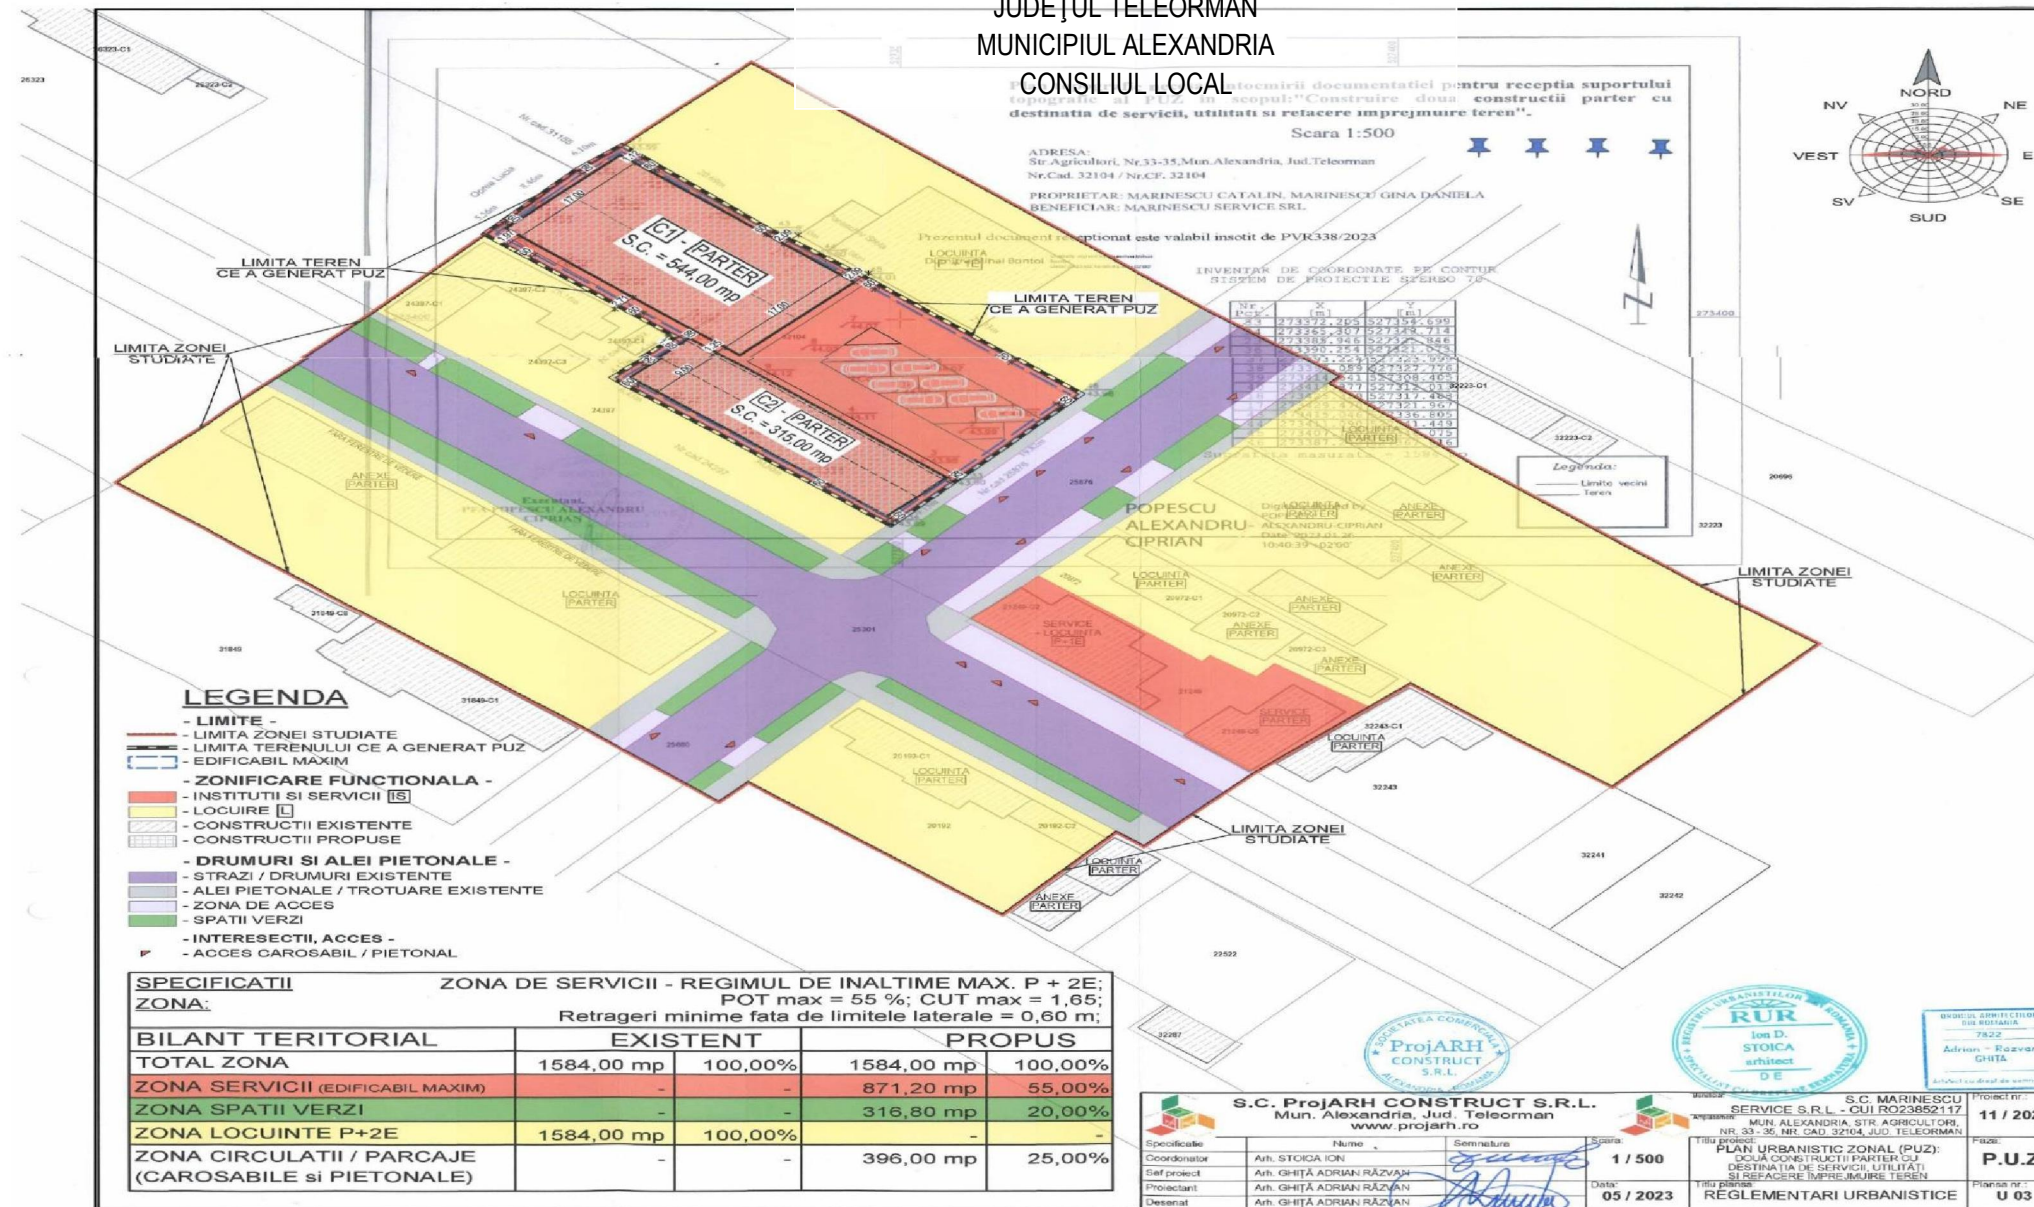

PREȘEDINTE DE ȘEDINȚĂ

CONSILIER:

Florin Valentin CHIRAN

	Plan Urbanistic Zonal (P.U.Z.) pentru „CONSTRUIRE DOUA CONSTRUCTII PARTER CU DESTINATIA DE SERVICII, UTILITATI SI REFACERE IMPREJMUIRE TEREN”	Anexa nr. <u>1</u> la H.C.L. Nr. _____ din _____ 2023 PLAN REGLEMENTĂRI URBANISTICE NR.01
	Amplasament propus	
	St = 1584,00 mp	