

DENUMIRE PROIECT:  
**Amenajare imprejmuire si amenajare curte (alei, asfaltare teren de sport) la Liceul Tehnologic Nr.1**

ADRESA PROIECT:  
**Sos Turnu Măgurele, Nr. 1-3 mun. Alexandria jud. Teleorman Romania**

CLASA DE IMPORTANȚĂ - CLASA IMP.C  
CATEGORIA DE IMPORTANȚĂ - CATEG. IMP.III  
GRAD DE REZISTENȚĂ LA FOC - II  
ARIE CONSTRUITĂ LA SOL = 3985 mp  
ARIE CONSTRUITĂ DESFĂȘURATĂ = 5776 mp

BENEFICIAR:  
**Pimaria Municipului Alexandria**

PROIECTANT GENERAL:  
**S.C. ATKA CONSTRUCT SRL**



PROIECTANT SPECIALITATE:  
**S.C. ATKA CONSTRUCT SRL**



SEF PROIECT:  
**Arh. Ghebrî Vlad**


ARHITECTURA:  
**Arh. Elisabeta Vlase**

DESENAT:  
**Arh. Ghebrî Vlad**

PROIECTANT STRUCTURA:  
**Ing. Platka Gavril**


VERIFICATOR:  
**Ing. Popa Oliviu**

D.A.L.I	Proiect nr.:	12/2023
<b>FOISOR TIP 1</b>	Scara:	1:50
	Dim. plansa:	420x297
	Plansa:	11 din 39
Faza   Plansa   Revizia	Data:	07/2023
<b>DALI A-08 - 00</b>		

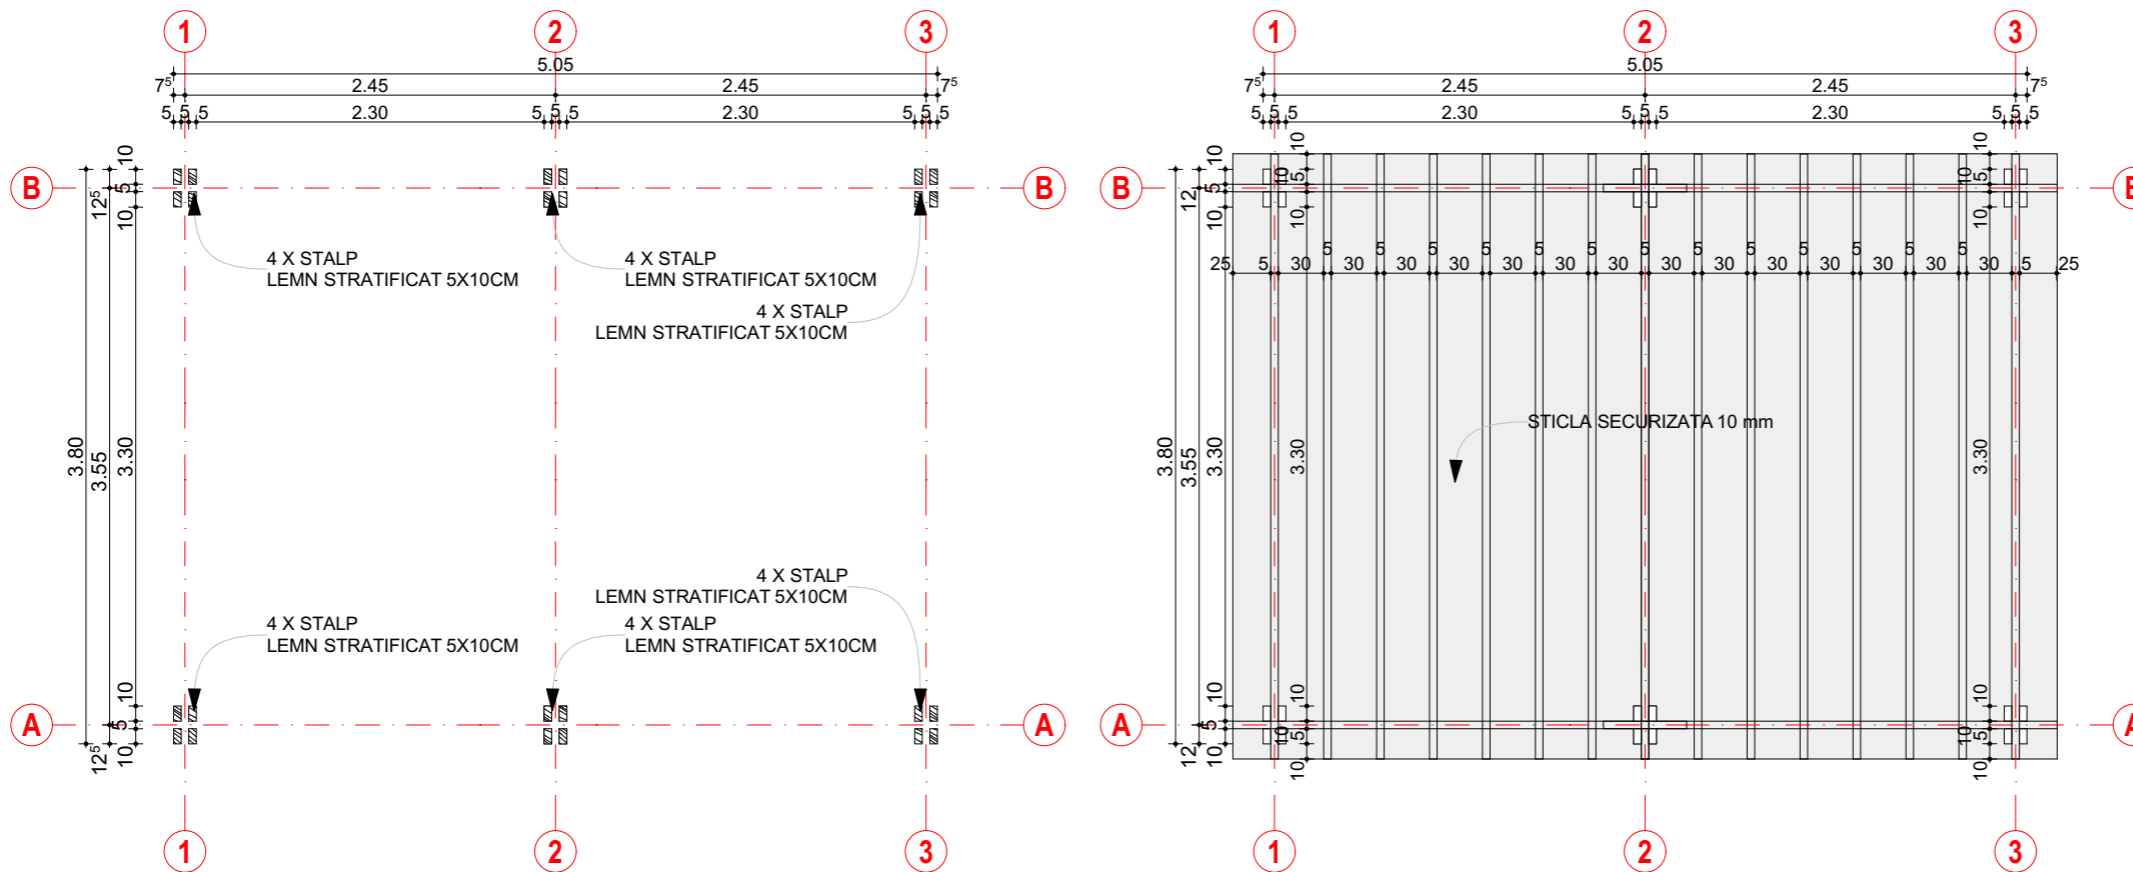

**PLAN COTA 0.00**

**PLAN COTA +2.52**

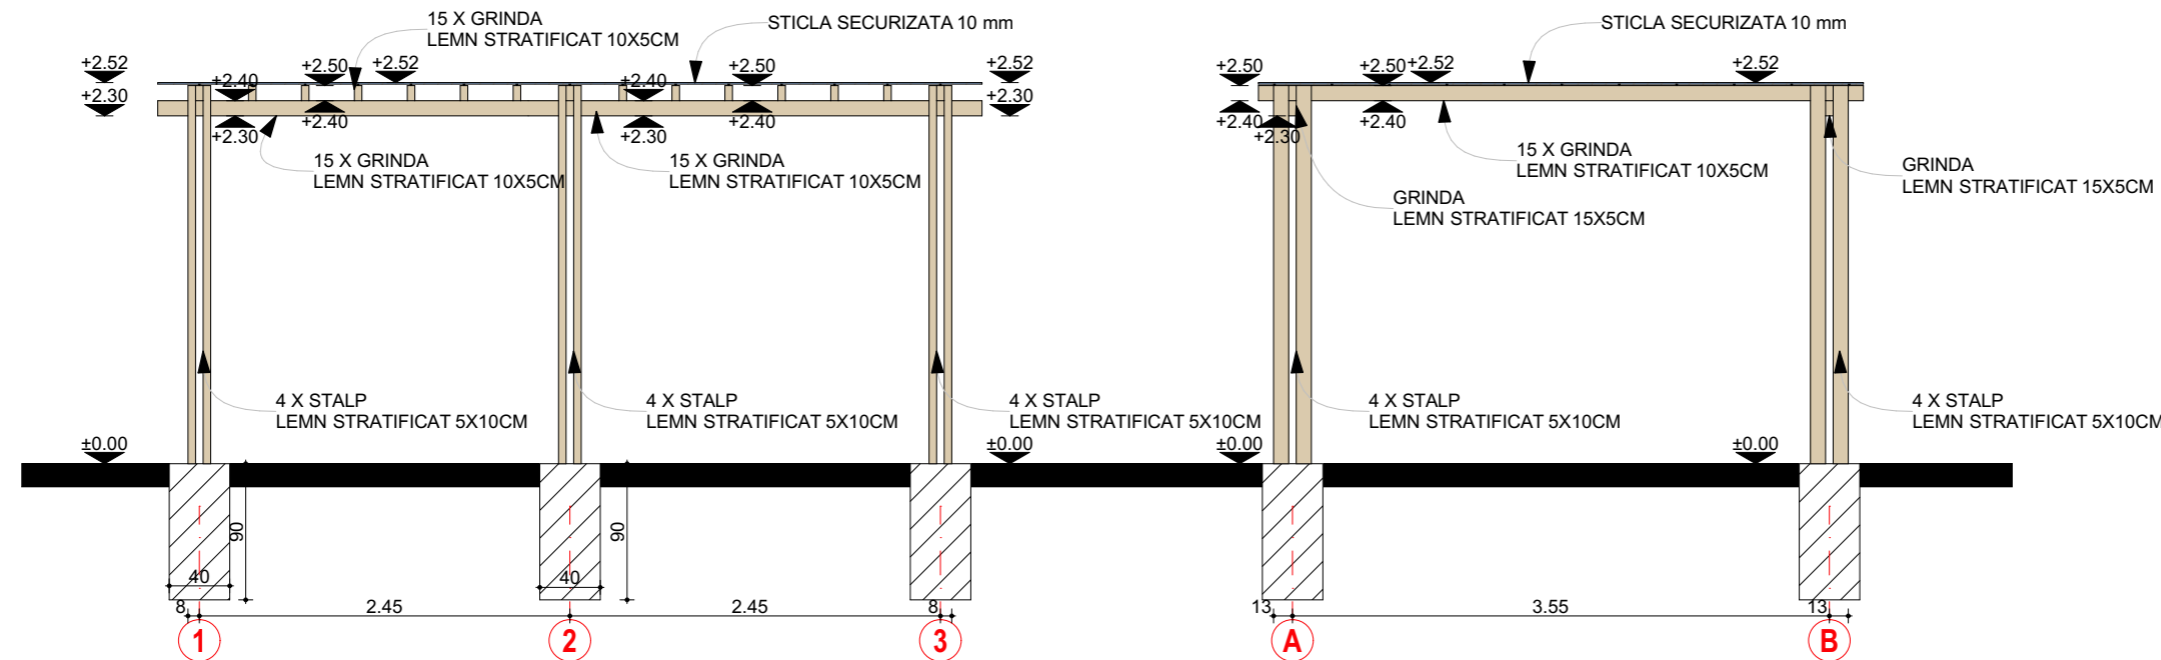

**FOISOR TIP 1- 2 BUCATI**

- Necesar materiale / 1 bucata
- Beton simplu C16/20 = 0.864 mc
- Talpa otel galvanizat = 6 buc
- Lemn lamelar stratificat = 0.68 mc
- Sticla securizata 10 mm = 21 mp