

DENUMIRE PROIECT:
**Amenajare imprejmuire si amenajare
curte (alei, asfaltare teren de sport) la
Liceul Tehnologic Nr.1**

ADRESA PROIECT:
**Sos Turnu Măgurele, Nr. 1-3 mun. Alexandria jud.
Teleorman Romania**

CLASA DE IMPORTANȚĂ - CLASA IMP.C
CATEGORIA DE IMPORTANȚĂ - CATEG. IMP.III
GRAD DE REZISTENȚĂ LA FOC - II
ARIE CONSTRUITĂ LA SOL = 3985 mp
ARIE CONSTRUITA DESFASURATA = 5776 mp

BENEFICIAR:
Pimaria Municipului Alexandria

PROIECTANT GENERAL:
S.C. ATKA CONSTRUCT SRL



PROIECTANT SPECIALITATE:
S.C. ATKA CONSTRUCT SRL



SEF PROIECT:
Arh. Ghebrî Vlad

ARHITECTURA:
Arh. Elisabeta Vlase

DESENAT:
Arh. Ghebrî Vlad

PROIECTANT STRUCTURA:
Ing. Platka Gavril

VERIFICATOR:
Ing. Popa Oliviu

D.A.L.I
MOBILIER EXTERIOR

Proiect nr.:
12/2023


Scara:
1:22.22

Dim. plansa:
420x297

Plansa:
14 din 39

Faza | Plansa | Revizia
DALI A-11 - 00

Data:
07/2023

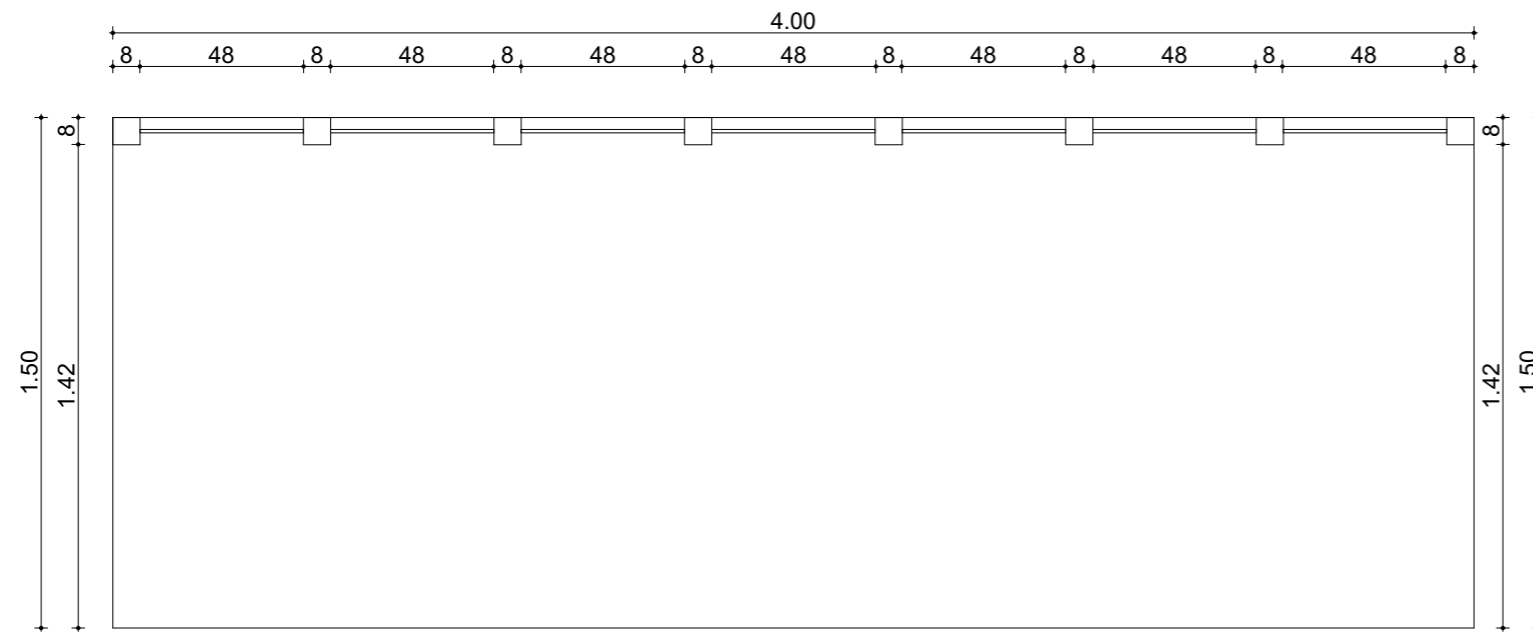

**COPERTINA TEREN
FOTBAL**

