


DETALIU IMPREJMUIRE

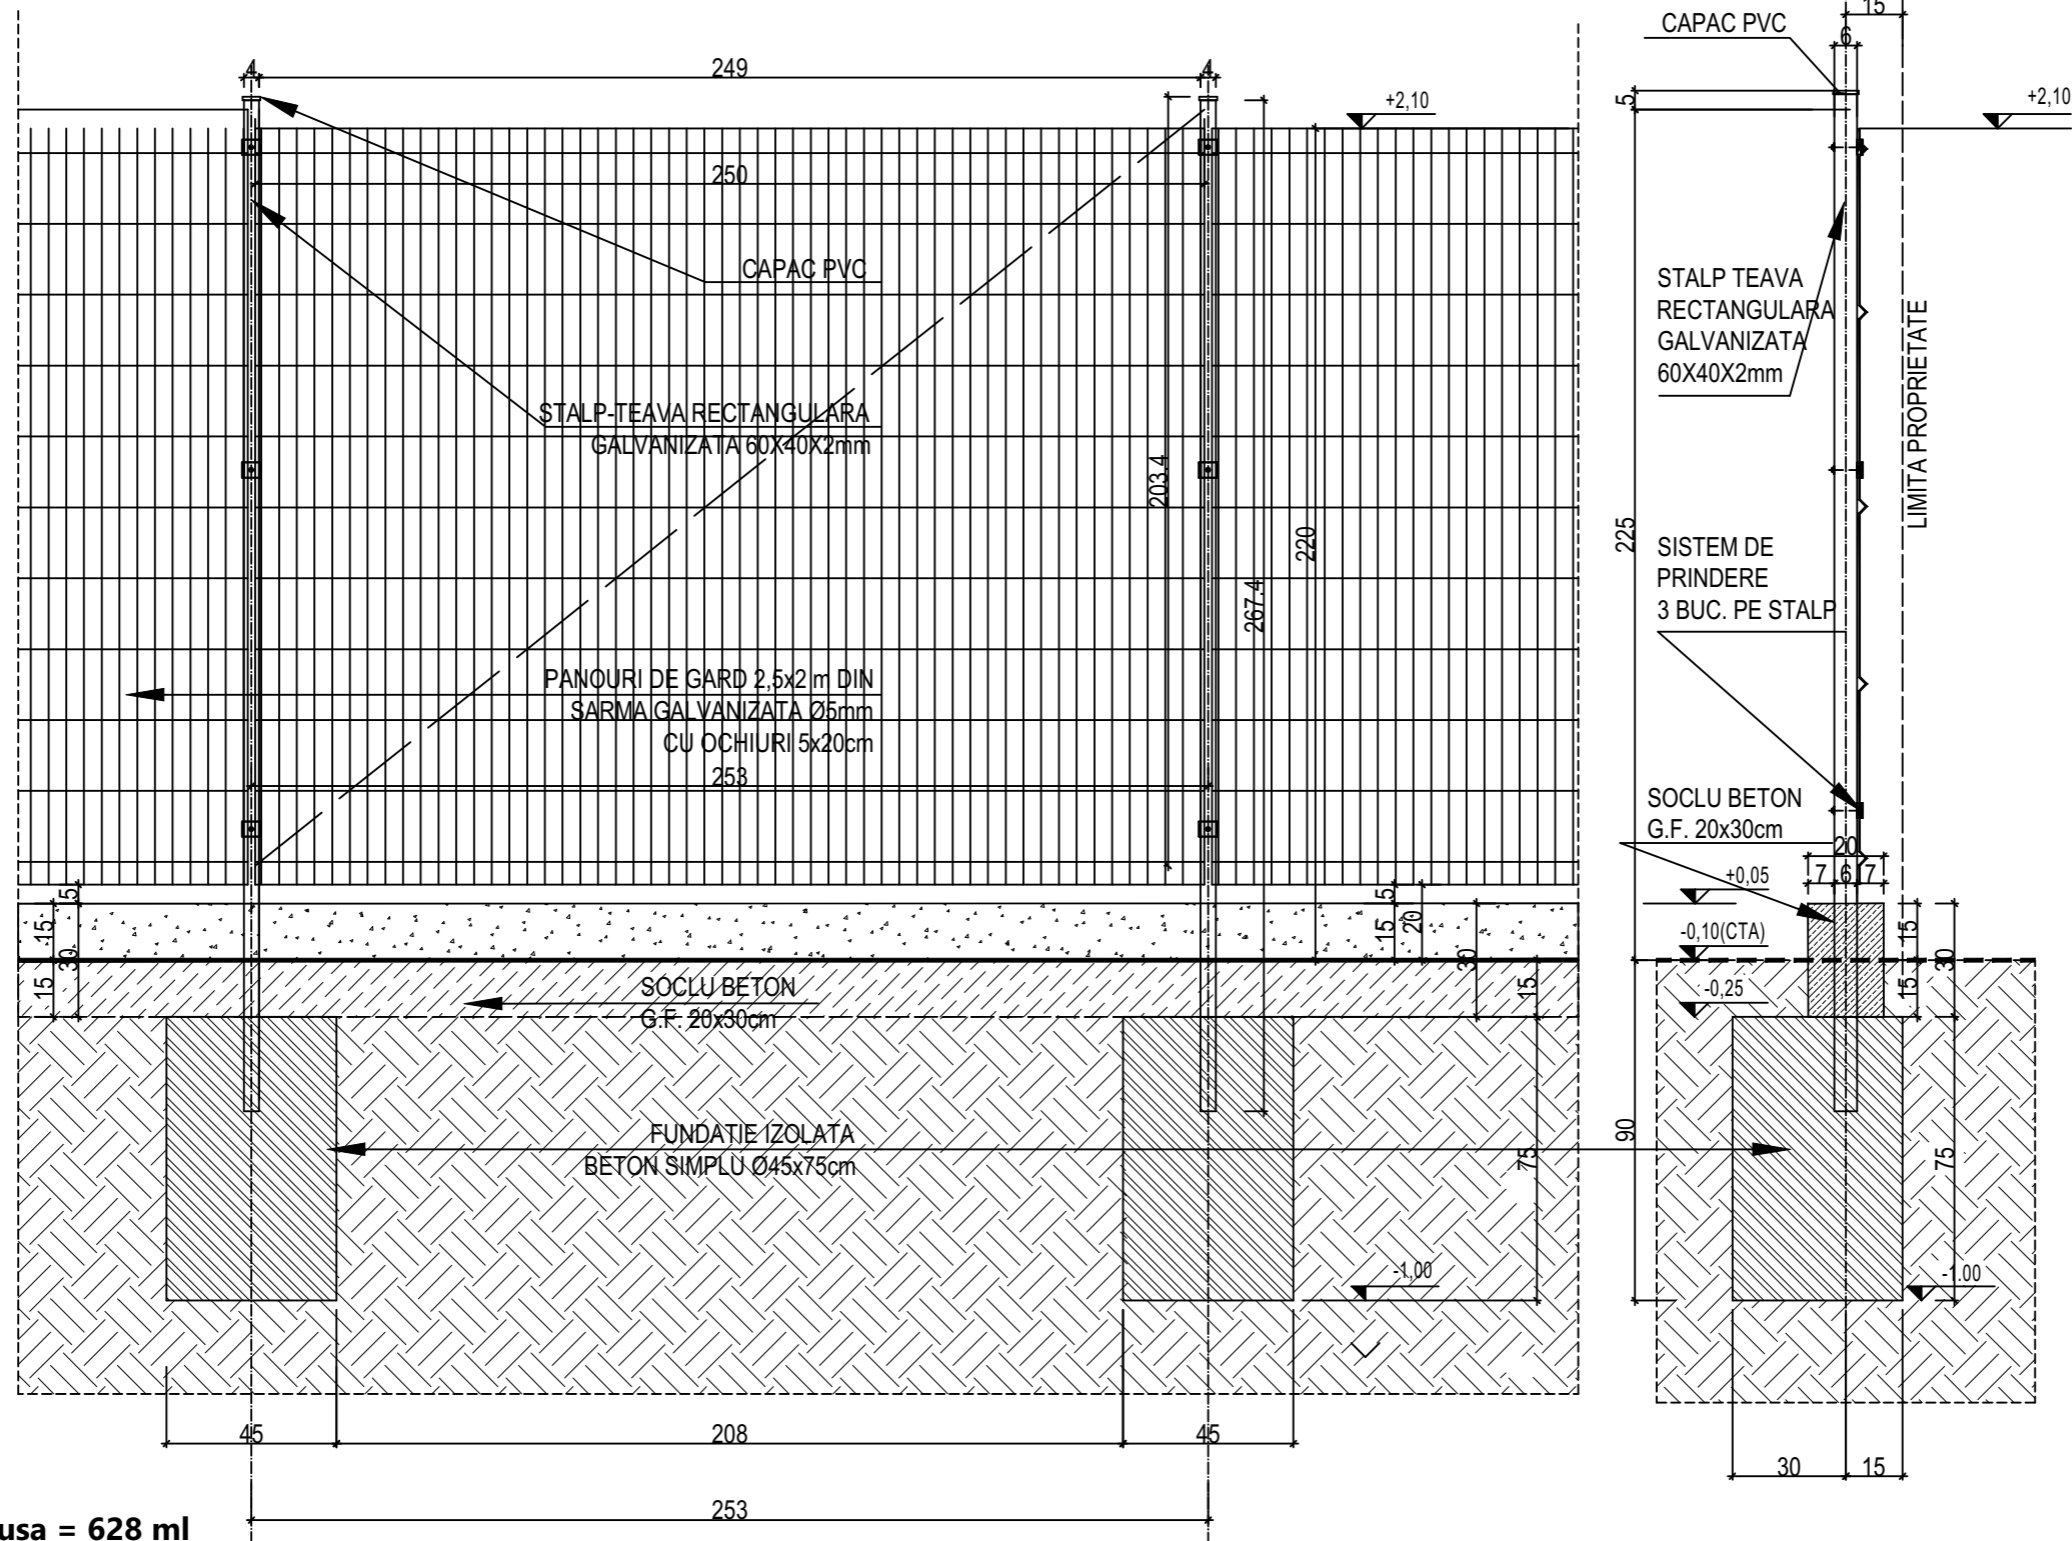

Imprejmuire propusa = 628 ml

- Soclu beton C20/25 = 37.28 mc
- Fundatii izolate C16/20 = 38.27 mc
- Teava rectangulara galvanizata 60x40x2 mm h 2.65m = 258 buc
- Capac plastic stalp = 258 buc
- Cleme prindere plasa bordurata 3 buc / stalp = 774 buc
- Panou gard 2,5 x 2 m sarma galvanizata ochi 5x20 cm = 252 buc

DENUMIRE PROIECT:
Amenajare imprejmuire si amenajare curte (alei, asfaltare teren de sport) la Liceul Tehnologic Nr.1

ADRESA PROIECT:
Sos Turnu Măgurele, Nr. 1-3 mun. Alexandria jud. Teleorman Romania

CLASA DE IMPORTANȚĂ - CLASA IMP.C
CATEGORIA DE IMPORTANȚĂ - CATEG. IMP.III
GRAD DE REZISTENȚĂ LA FOC - II
ARIE CONSTRUITĂ LA SOL = 3985 mp
ARIE CONSTRUITA DESFASURATA = 5776 mp

BENEFICIAR:
Pimaria Municipului Alexandria

PROIECTANT GENERAL:
S.C. ATKA CONSTRUCT SRL



PROIECTANT SPECIALITATE:
S.C. ATKA CONSTRUCT SRL



SEF PROIECT:
Arh. Ghebrli Vlad

ARHITECTURA:
Arh. Elisabeta Vlase

DESEANAT:
Arh. Ghebrli Vlad

PROIECTANT STRUCTURA:
Ing. Platka Gavril

VERIFICATOR:
Ing. Popa Oliviu

D.A.L.I	Proiect nr.:	12/2023
IMPREJMUIRE	Scara:	1:20
	Dim. plansa:	420x297
	Plansa:	18 din 39
	Data:	07/2023
Faza Plansa Revizia		
DALI A-15 -00		