




VEDERE AX 3 SC. 1:50

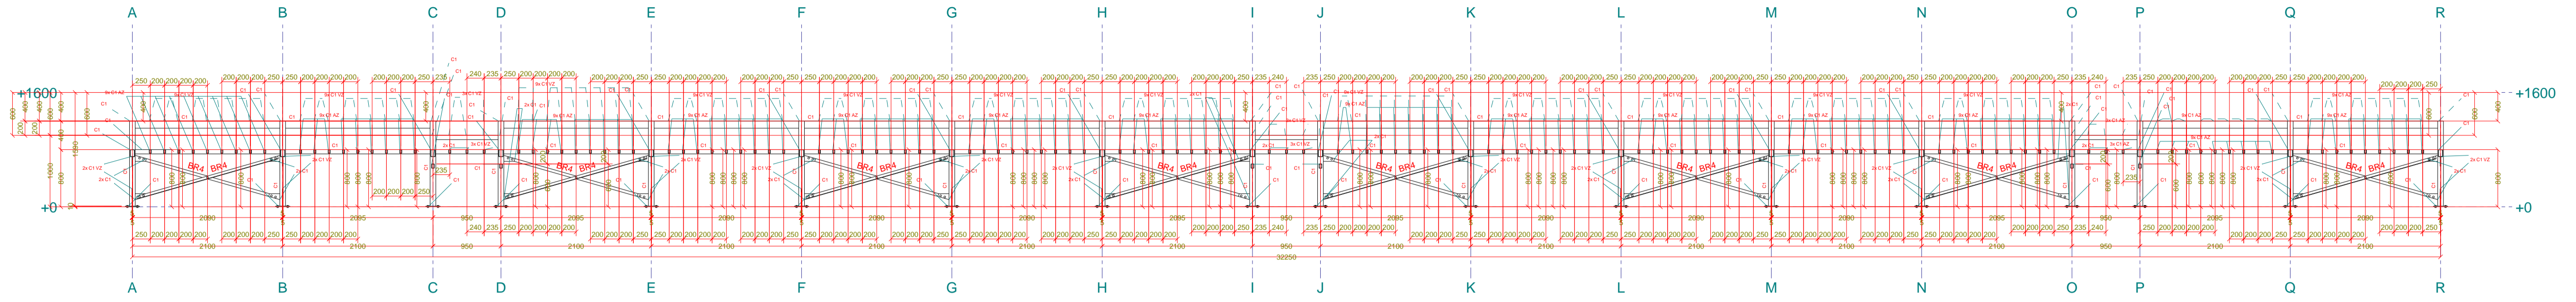

VEDERE AX 5 SC. 1:50

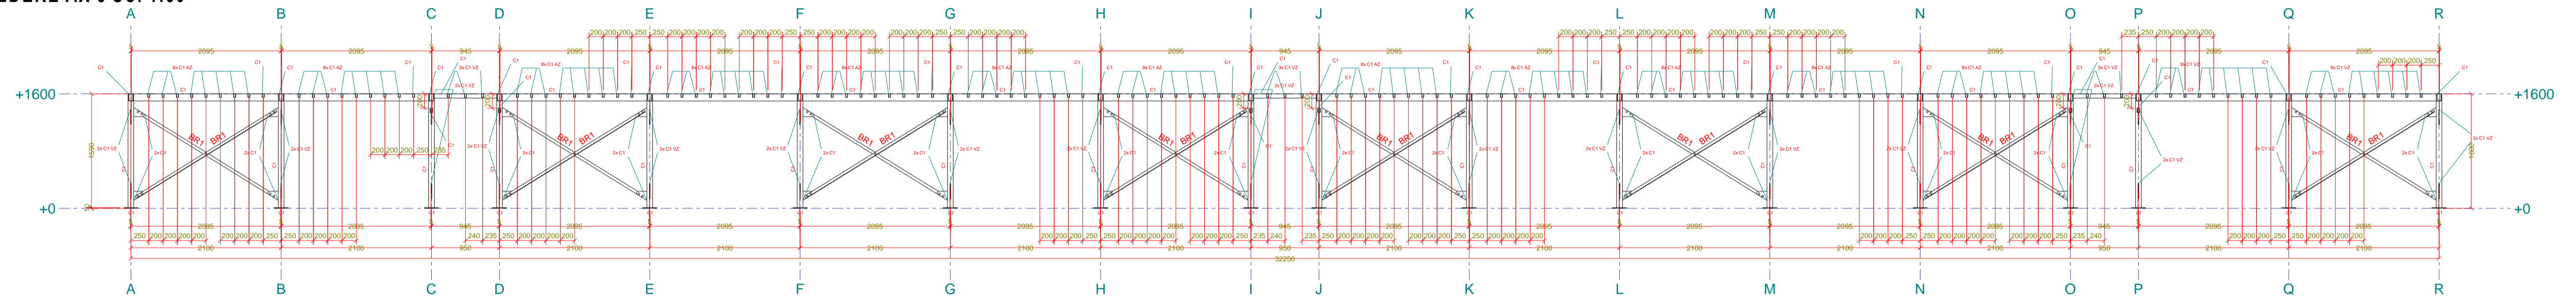

VEDERE AX A SC. 1:20

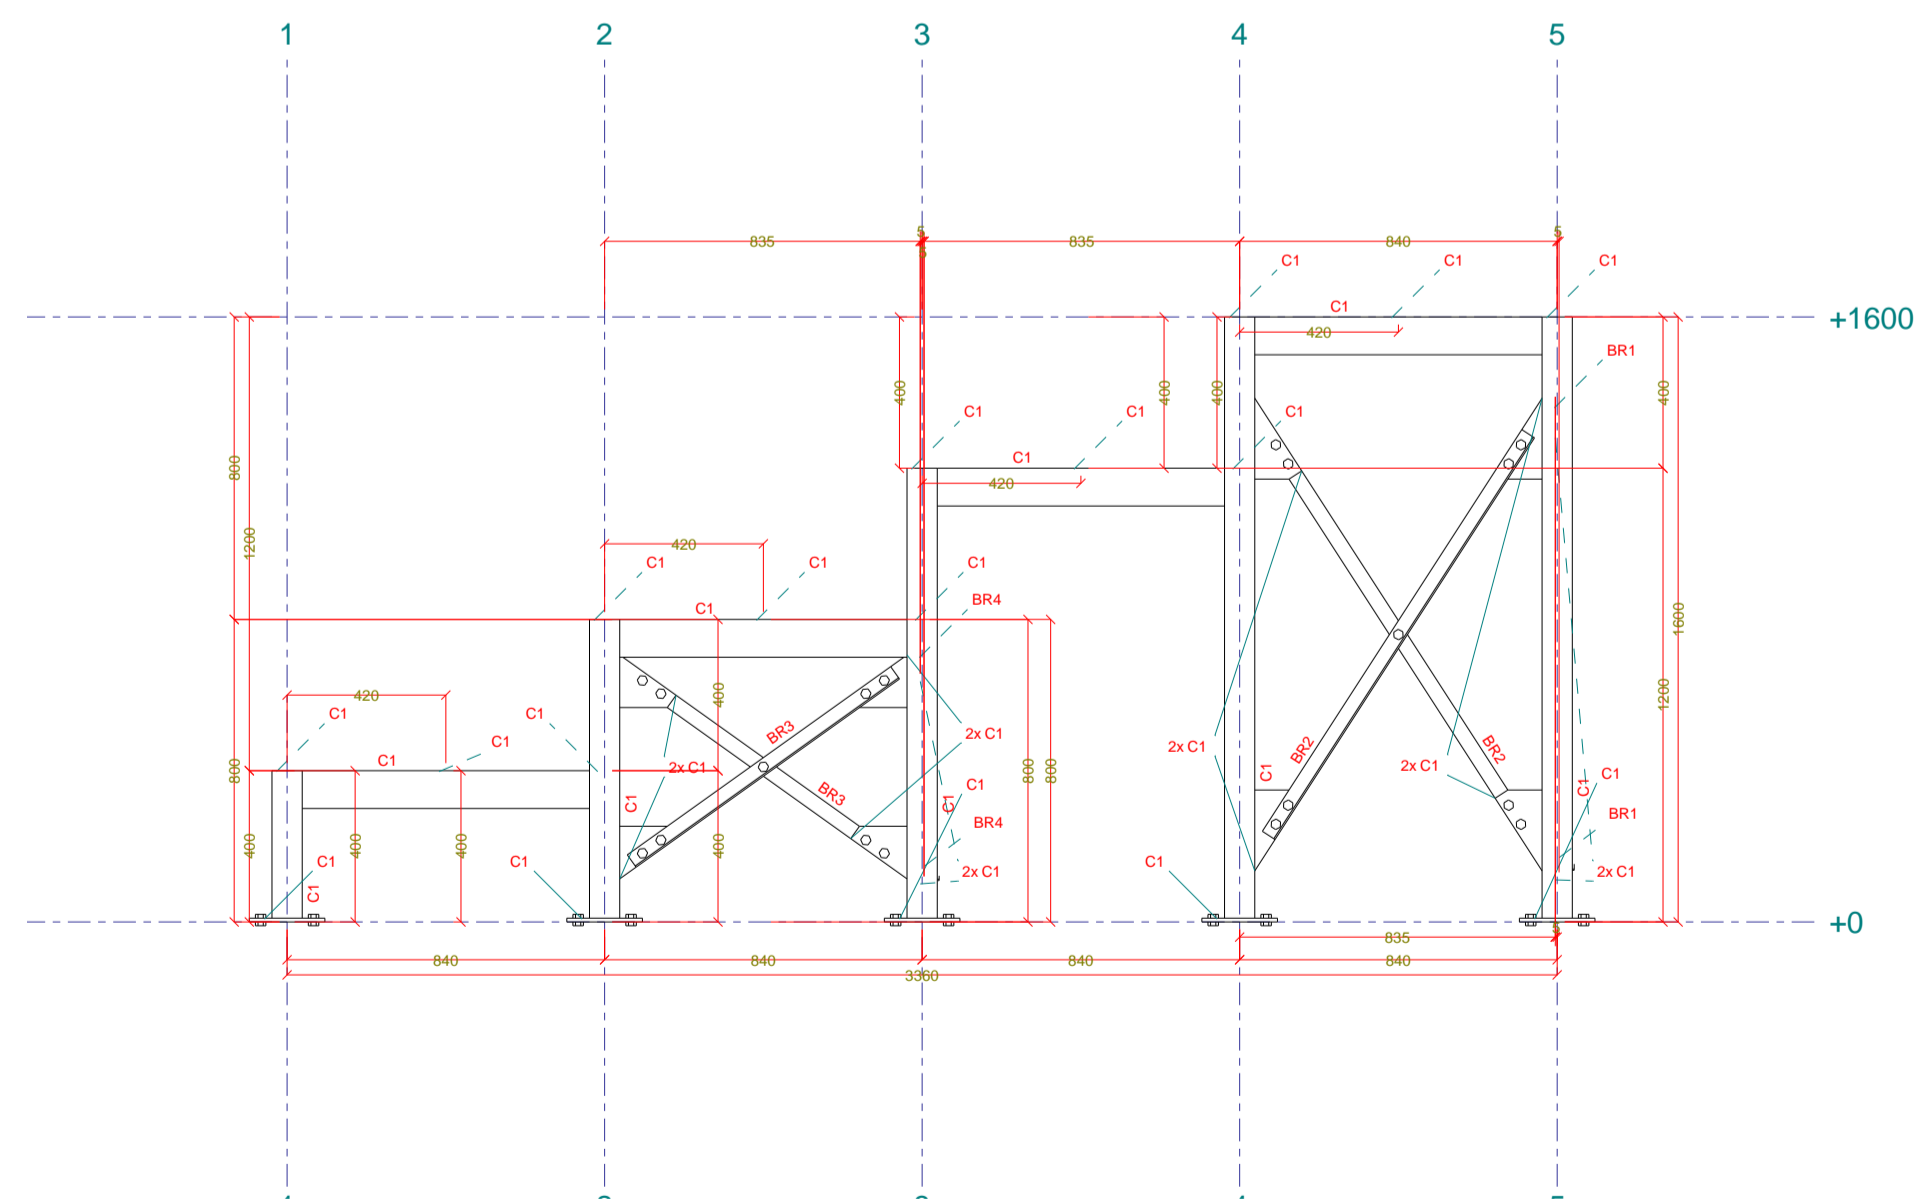

Profile	Pos	Material	Number	Length (mm)	Area (m²)	Weight (kg)
FLAT10*80	P6	S235JR	32	162	0.0	0.7
			Subtotal:	5191	0.7	23.7
FLAT10*200	P1	S235JR	80	200	0.1	3.2
	P2	S235JR	10	200	0.1	3.2
			Subtotal:	18000	7.9	288.0
L40/4	BR1	S235JR	16	2304	0.4	5.6
	BR2	S235JR	36	1265	0.2	3.1
	BR3	S235JR	24	856	0.1	2.1
	BR4	S235JR	16	2048	0.3	5.0
			Subtotal:	135709	21.7	330.0
PL10*108.7	P3	S235JR	32	178	0.0	1.0
			Subtotal:	5705	0.9	30.5
PL10*113.1	P5	S235JR	48	183	0.0	1.0
			Subtotal:	8791	1.4	47.6
PL10*116.1	P4	S235JR	72	229	0.0	1.1
			Subtotal:	16470	2.5	82.1
RHS80*3	Pr1	S235JR	18	390	0.1	2.9
	Pr2	S235JR	18	790	0.3	5.8
RHS80*3	Pr3	S235JR	18	1190	0.4	8.8
	Pr4	S235JR	36	1590	0.5	11.8
			Subtotal:	99900	32.1	738.5
SHS50*30*3	Pr9	S235JR	630	370	0.1	1.3
	Pr10	S235JR	450	380	0.1	1.3
			Subtotal:	404100	64.1	1435.4
SHS60*40*3	Pr7	S235JR	56	2040	0.4	9.2
	Pr8	S235JR	42	2020	0.4	9.1
SHS60*40*3	Pr11	S235JR	24	870	0.2	3.9
	Pr12	S235JR	12	890	0.2	4.0
SHS60*40*3	Pr13	S235JR	24	760	0.2	3.4
	Pr14	S235JR	12	910	0.2	4.1
			Subtotal:	259800	51.5	1172.2
SHS100*60*3	Pr5	S235JR	72	760	0.2	5.6
	Pr6	S235JR	70	2020	0.6	14.9
			Subtotal:	196120	62.4	1449.7
				Total:	245.3 (m²)	5597.8 (kg)

ATKA CONSTRUCT
ARCHITECTURE & DESIGN

+40773887949
+40733338615
atkaconstruct@gmail.com

Str. Postagal, nr.9, Baza Mare

DENUMIRE PROIECT:
Amenajare imprejmuire si amenajare curte (alei, asfaltare teren de sport) la Liceul Tehnologic Nr.1

ADRESA PROIECT:
Sos Turnu Măgurele, Nr. 1-3 mun. Alexandria jud. Teleorman Romania

CLASA DE IMPORTANTA - CLASA IMP.C
CATEGORIA DE IMPORTANTA - CATEG. IMP.III
GRAD DE REZISTENTA LA FOC - II
ARIE CONSTRUITA LA SOL = 3885 mp
ARIE CONSTRUITA DESFASURATA = 8776 mp

BENEFICIAR:
Pimaria Municipului Alexandria

PROIECTANT GENERAL:
S.C. ATKA CONSTRUCT SRL



PROIECTANT SPECIALITATE:
S.C. ATKA CONSTRUCT SRL



SEF PROIECT:
Arh. Ghebril Vlad

ARHITECTURA:
Arh. Elisabeta Vlasa

DESENAT:
Arh. Ghebril Vlad

PROIECTANT STRUCTURA:
Ing. Platka Gavril

VERIFICATOR:
Ing. Popa Oliviu

D.A.L.I.
Tribuna Rezistenta

Proiect nr.:
12/2023

Scara:
1:50

Dim. plansa:
841x594

Plansa:
22 din 39

Data:
07/2023

Faza | Plansa | Revizia
DALI A-19