




Plan Parter

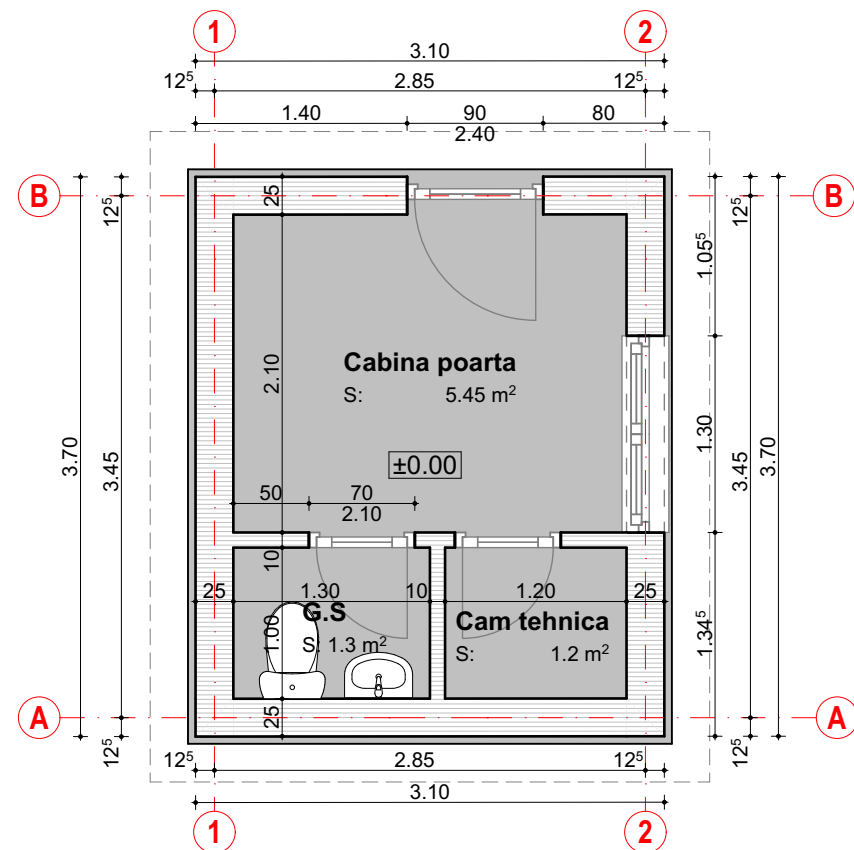

Plan Invelitoare

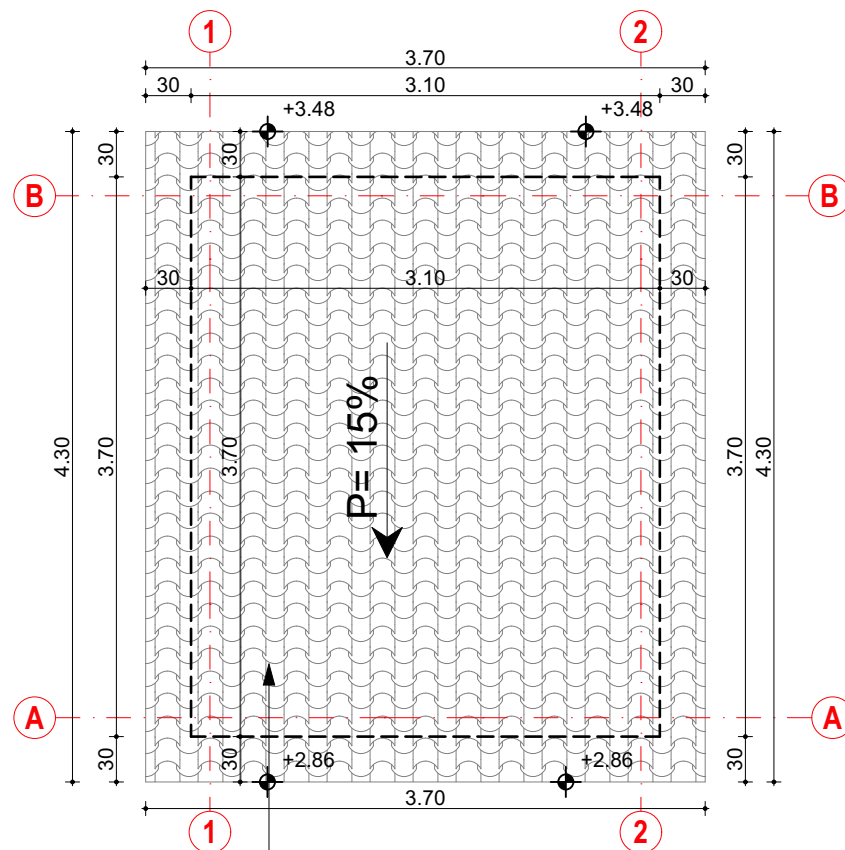

Inlocuire invelitoare existenta cu invelitoare din tabla profilata de otel culoare ral 7001

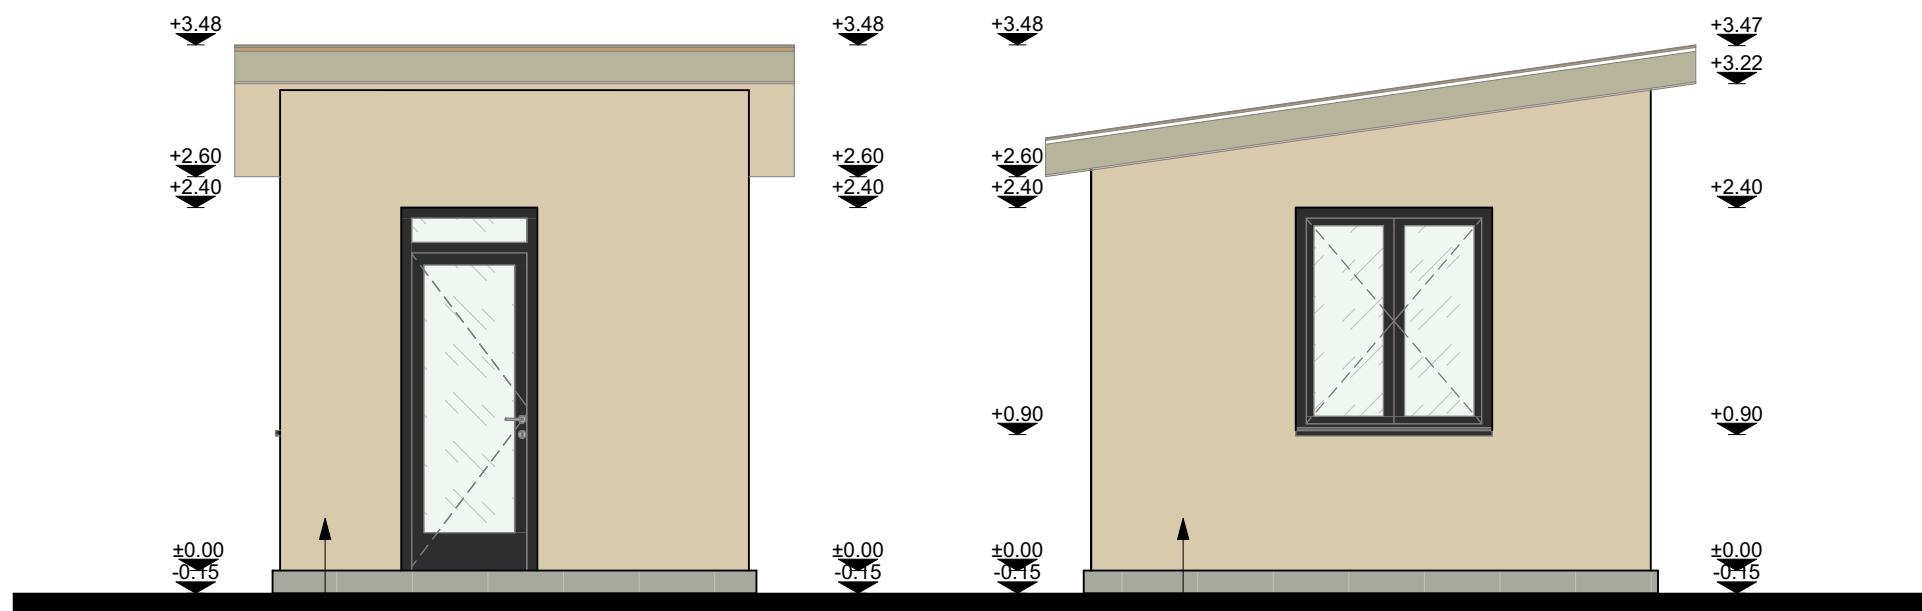

Refacere finisaje exterioare
Tencuiala decorativa

Refacere finisaje exterioare
Tencuiala decorativa

DENUMIRE PROIECT:

Amenajare imprejmuire si amenajare curte (alei, asfaltare teren de sport) la Liceul Tehnologic Nr.1

ADRESA PROIECT:

Sos Turnu Măgurele, Nr. 1-3 mun. Alexandria jud. Teleorman Romania

CLASA DE IMPORTANȚĂ - CLASA IMP.C

CATEGORIA DE IMPORTANȚĂ - CATEG. IMP.III

GRAD DE REZISTENȚĂ LA FOC - II

ARIE CONSTRUITĂ LA SOL = 3985 mp

ARIE CONSTRUITA DESFASURATA = 5776 mp

BENEFICIAR:

Pimaria Municipului Alexandria

PROIECTANT GENERAL:

S.C. ATKA CONSTRUCT SRL



PROIECTANT SPECIALITATE:

S.C. ATKA CONSTRUCT SRL



SEF PROIECT:

Arh. Ghebri Vlad

ARHITECTURA:

Arh. Elisabeta Vlase

DESENAT:

Arh. Ghebri Vlad

PROIECTANT STRUCTURA:

Ing. Platka Gavril

VERIFICATOR:

Ing. Popa Oliviu

D.A.L.I.

CABINA POARTA

Proiect nr.:

12/2023

Scara:

1:50

Dim. plansa:

420x297

Plansa:

32 din 39

Data:

07/2023

Faza | Plansa | Revizia

DALI A-29 -