

DENUMIRE PROIECT:
Amenajare imprejmuire si amenajare curte (alei, asfaltare teren de sport) la Liceul Tehnologic Nr.1

ADRESA PROIECT:
Sos Turnu Măgurele, Nr. 1-3 mun. Alexandria jud. Teleorman Romania

CLASA DE IMPORTANȚĂ - CLASA IMP.C
CATEGORIA DE IMPORTANȚĂ - CATEG. IMP.III
GRAD DE REZISTENȚĂ LA FOC - II
ARIE CONSTRUITĂ LA SOL = 3985 mp
ARIE CONSTRUITA DESFASURATA = 5776 mp

BENEFICIAR:
Pimaria Municipului Alexandria

PROIECTANT GENERAL:
S.C. ATKA CONSTRUCT SRL



PROIECTANT SPECIALITATE:
S.C. ATKA CONSTRUCT SRL



SEF PROIECT:
Arh. Ghebri Vlad

ARHITECTURA:
Arh. Elisabeta Vlase

DESEMAT:
Arh. Ghebri Vlad

PROIECTANT STRUCTURA:
Ing. Platka Gavril

VERIFICATOR:
Ing. Popa Oliviu

D.A.L.I.
Platforma gunoi

Proiect nr.:
12/2023


Scara:
1:50

Dim. plansa:
420x297


Plansa:
33 din 39

Data:
07/2023

Faza | Plansa | Revizia
DALI A-30 -

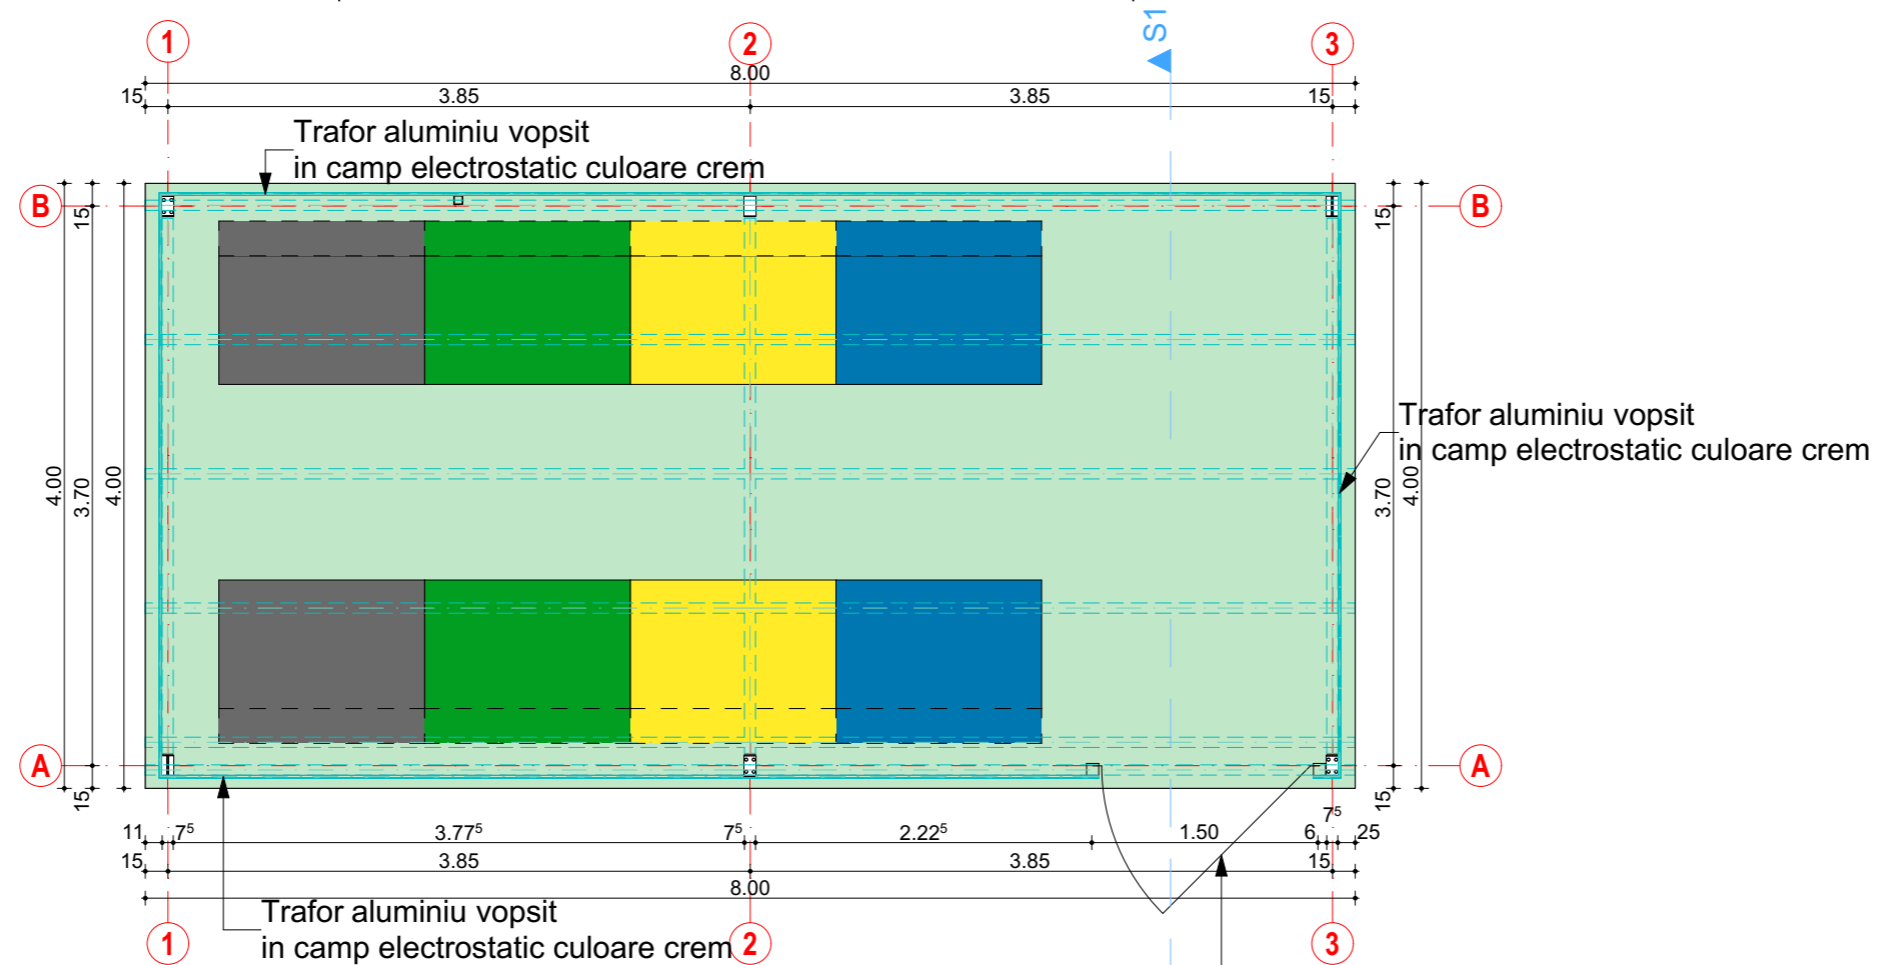

PLAN PLATFORMA GUNOI MENAJER

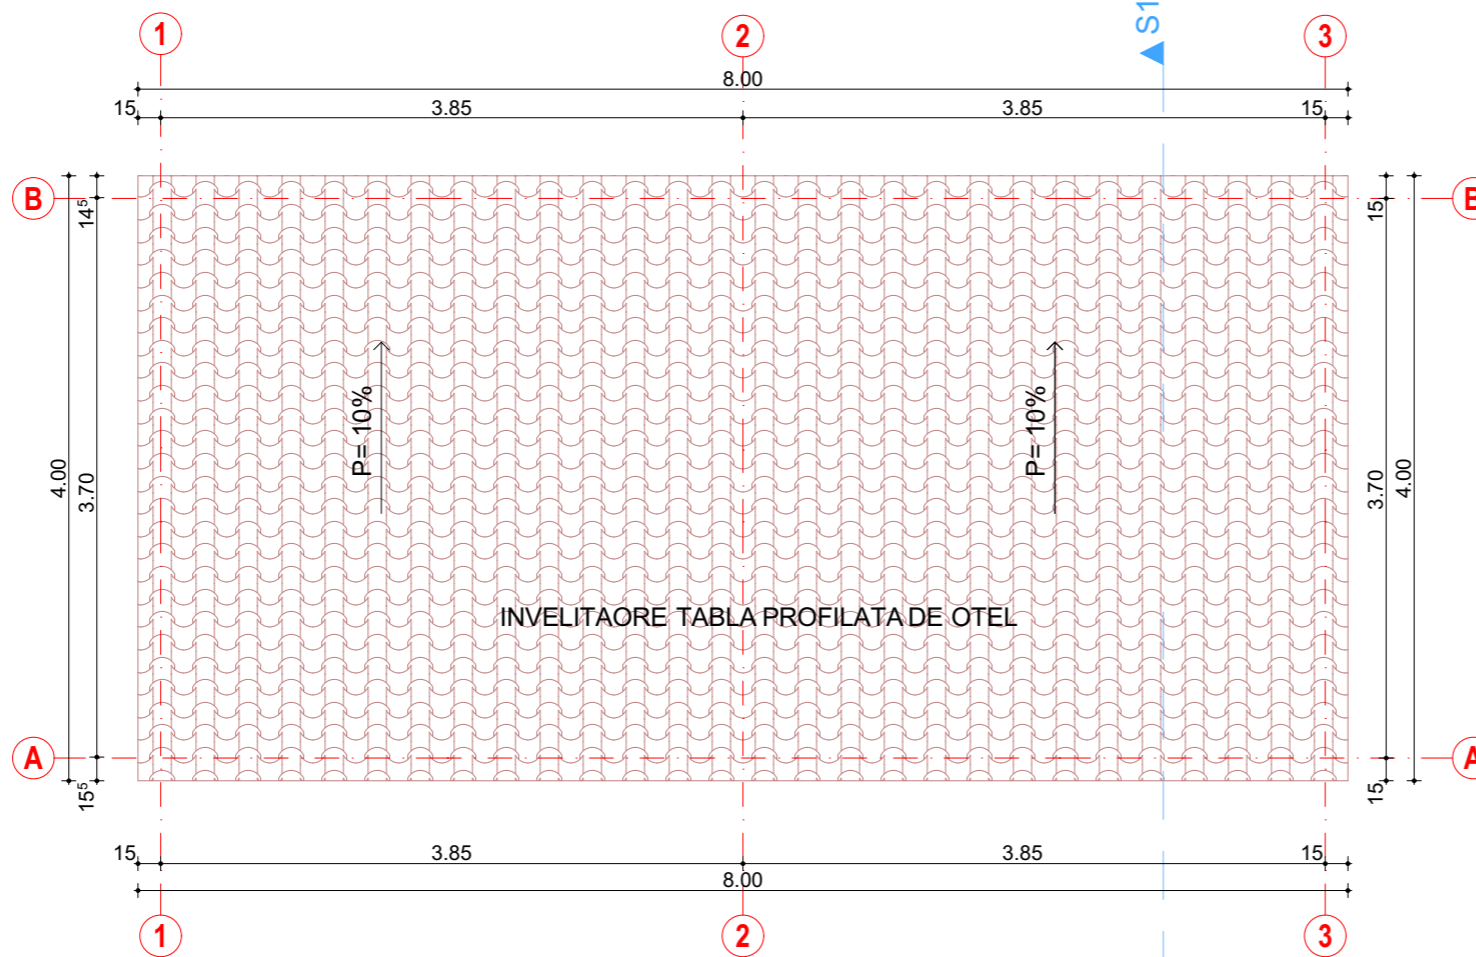

PLAN INVELITOARE