


Plan topografic suport D.T.A.C.  
Nr. cadastral 23199 / Alexandria  
Scara - 1:500

Denumire proiect:  
"Amenajare împrejurime și amenajare  
curte (alei, asfaltare teren de sport)  
la Liceul Teoretic Constantin Noica"

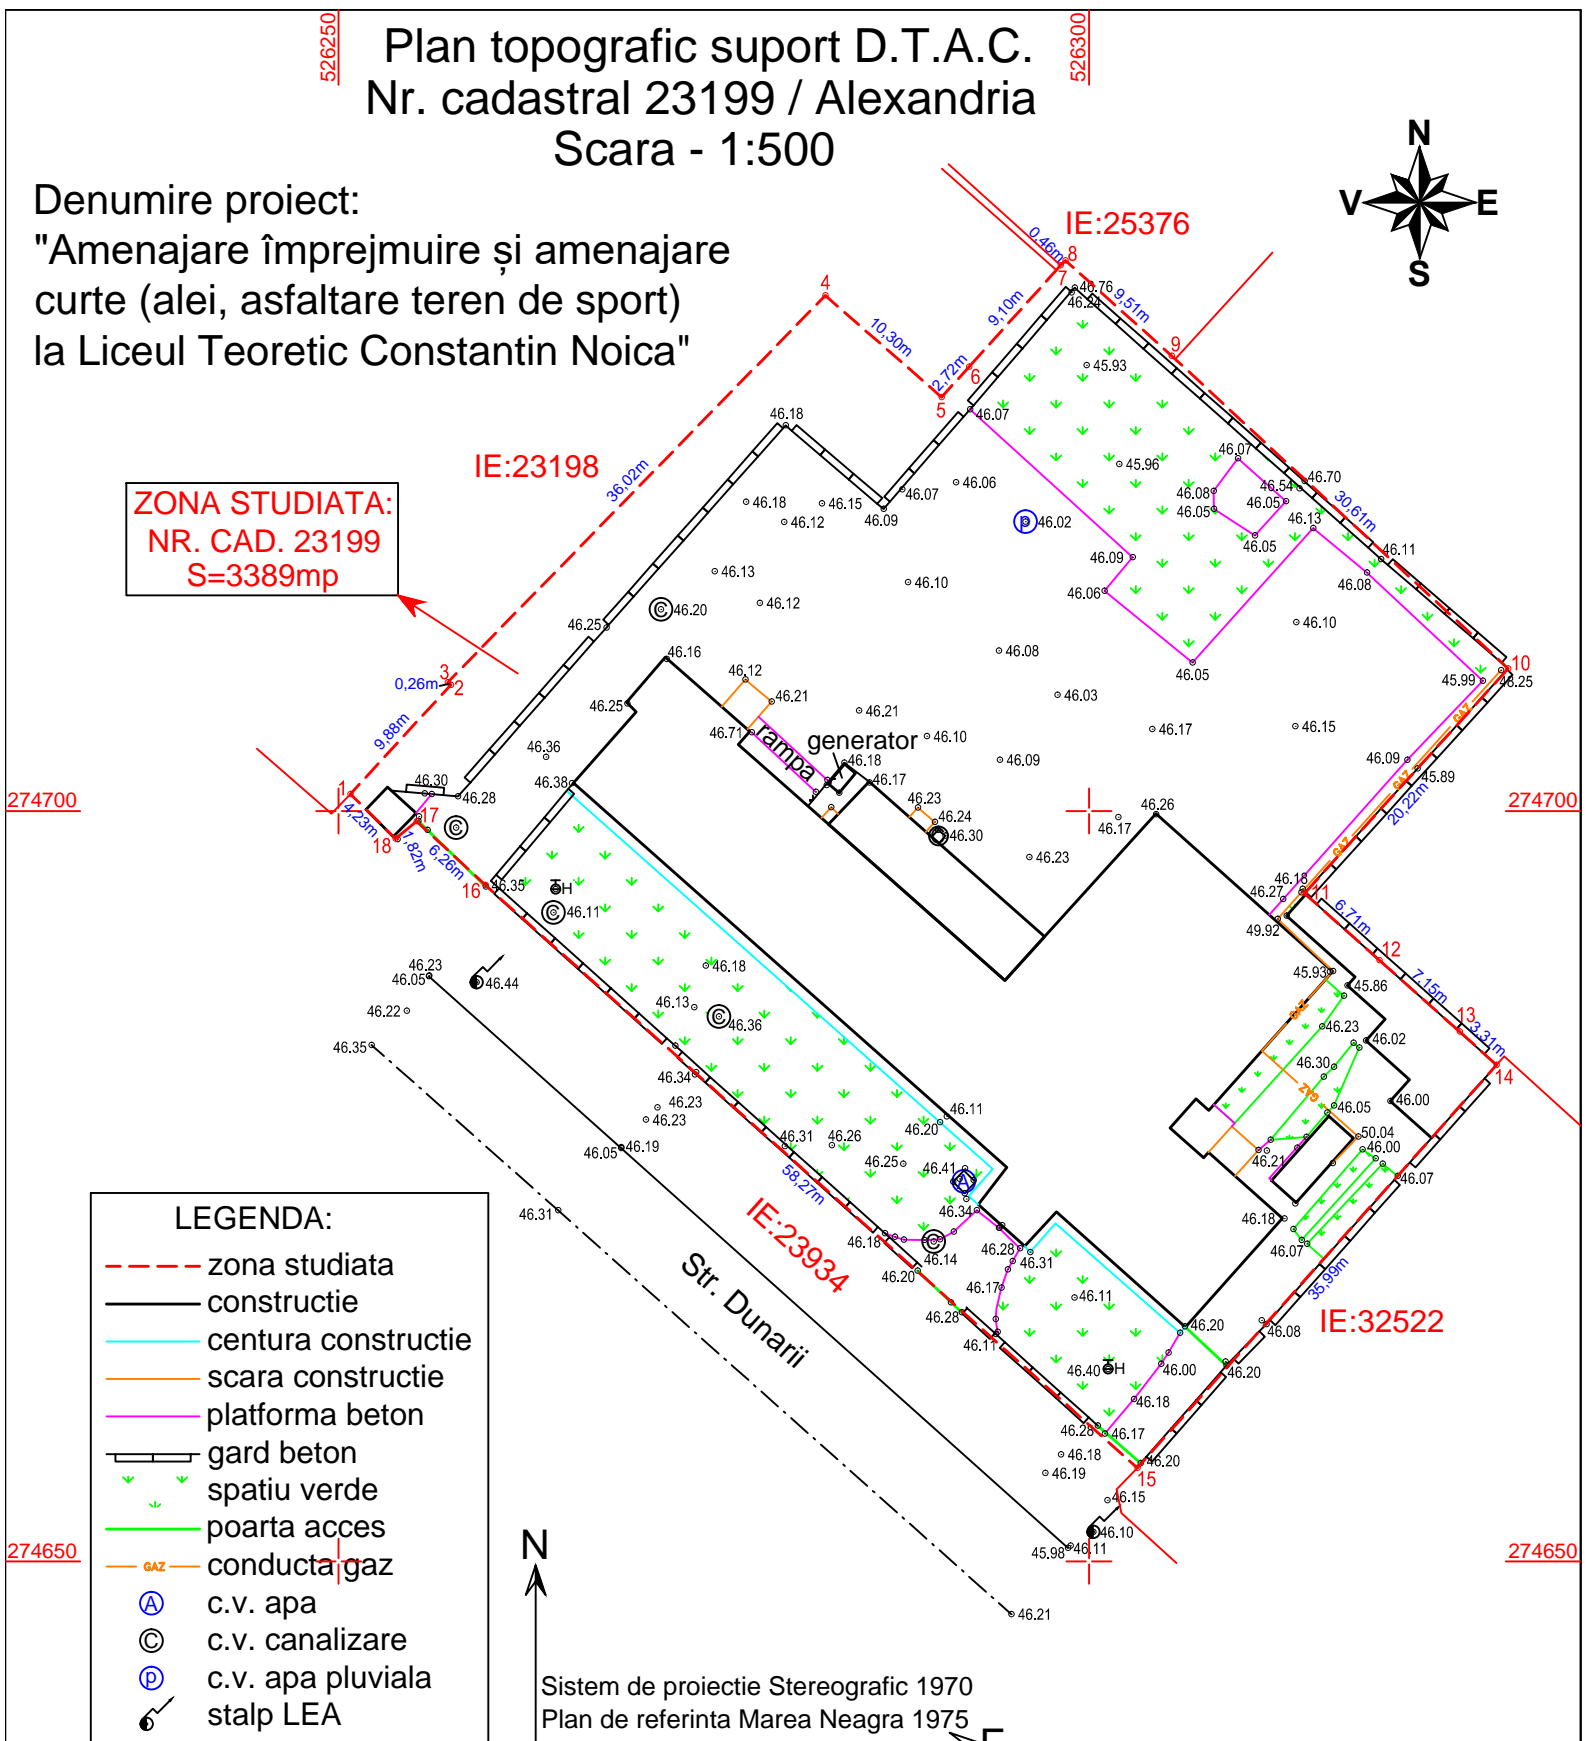

**ZONA STUDIATA:**  
NR. CAD. 23199  
S=3389mp



- LEGENDA:**
- - - zona studiata
  - constructie
  - centura constructie
  - scara constructie
  - platforma beton
  - gard beton
  - ▼ spatii verzi
  - poarta acces
  - GAZ — conducta gaz
  - Ⓐ c.v. apa
  - Ⓒ c.v. canalizare
  - Ⓓ c.v. apa pluviala
  - ⚡ stalp LEA

Sistem de proiectie Stereografic 1970  
Plan de referinta Marea Neagra 1975

Suprafata zona studiata = 3389 mp

Prezentul document receptionat este valabil  
insotit de PVR nr.1313/2023

Beneficiar: Municipiul Alexandria  
Executant:  
P.F.A. FLORESCU GEORGIAN  
Categorie B, Seria RO-VL-F, Nr. 0146