



Plan topografic suport D.T.A.C.  
Nr. cadastral 23029 / Alexandria  
Scara - 1:1000

Denumire proiect:  
"Amenajare împrejurime și amenajare  
curte (alei, asfaltare teren de sport)  
la Liceul Tehnologic Nr. 1"

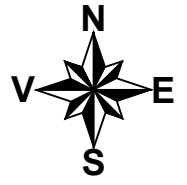

ZONA STUDIATA:  
NR. CAD. 23029  
S=28472mp

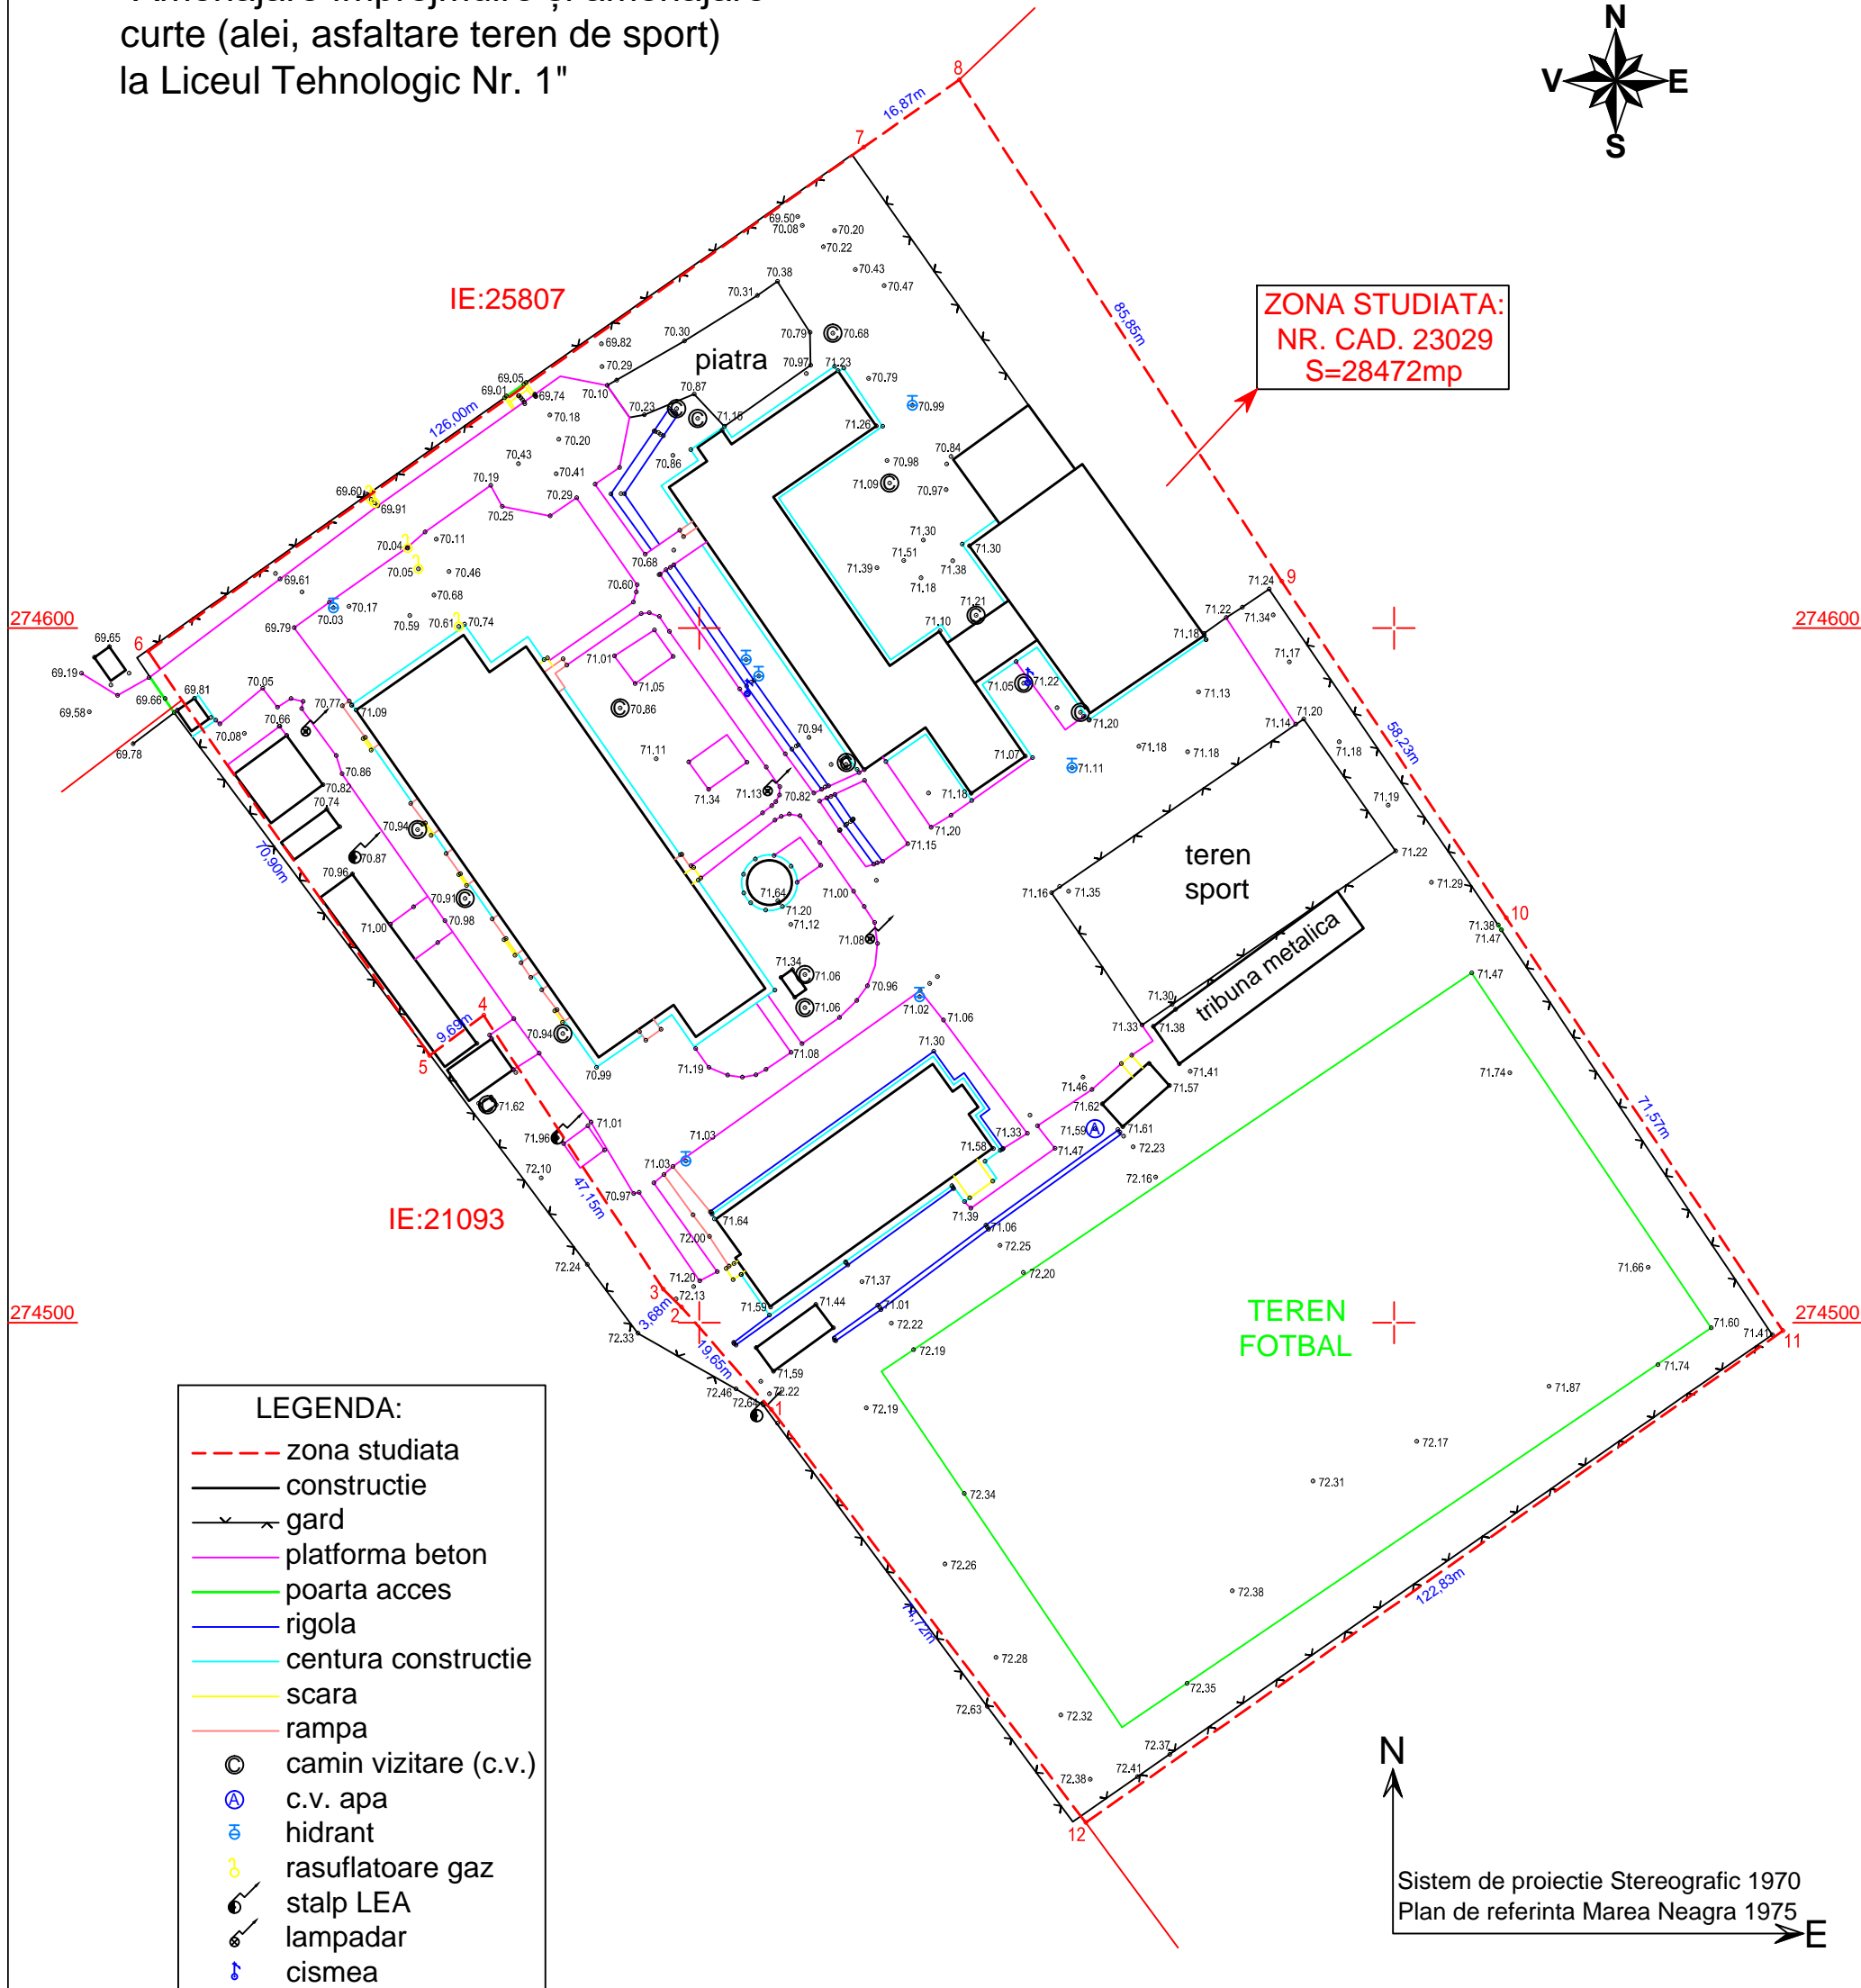

- LEGENDA:**
- zona studiata
  - constructie
  - gard
  - platforma beton
  - poarta acces
  - rigola
  - centura constructie
  - scara
  - rampa
  - ⊙ camin vizitare (c.v.)
  - ⊕ c.v. apa
  - ⊕ hidrant
  - ⊕ rasuflatoare gaz
  - ⊕ stalp LEA
  - ⊕ lampadar
  - ⊕ cisma

Suprafata zona studiata = 28472 mp

Sistem de proiectie Stereografic 1970  
Plan de referinta Marea Neagra 1975

Beneficiar: Municipiul Alexandria  
Executant:  
P.F.A. FLORESCU GEORGIAN  
Categoria B, Seria RO-VL-F, Nr. 0146

Prezentul document receptionat este valabil însoțit de PVR 1315/2023