


ROMÂNIA  
JUDEȚUL TELEORMAN  
MUNICIPIUL ALEXANDRIA  
CONSILIUL LOCAL

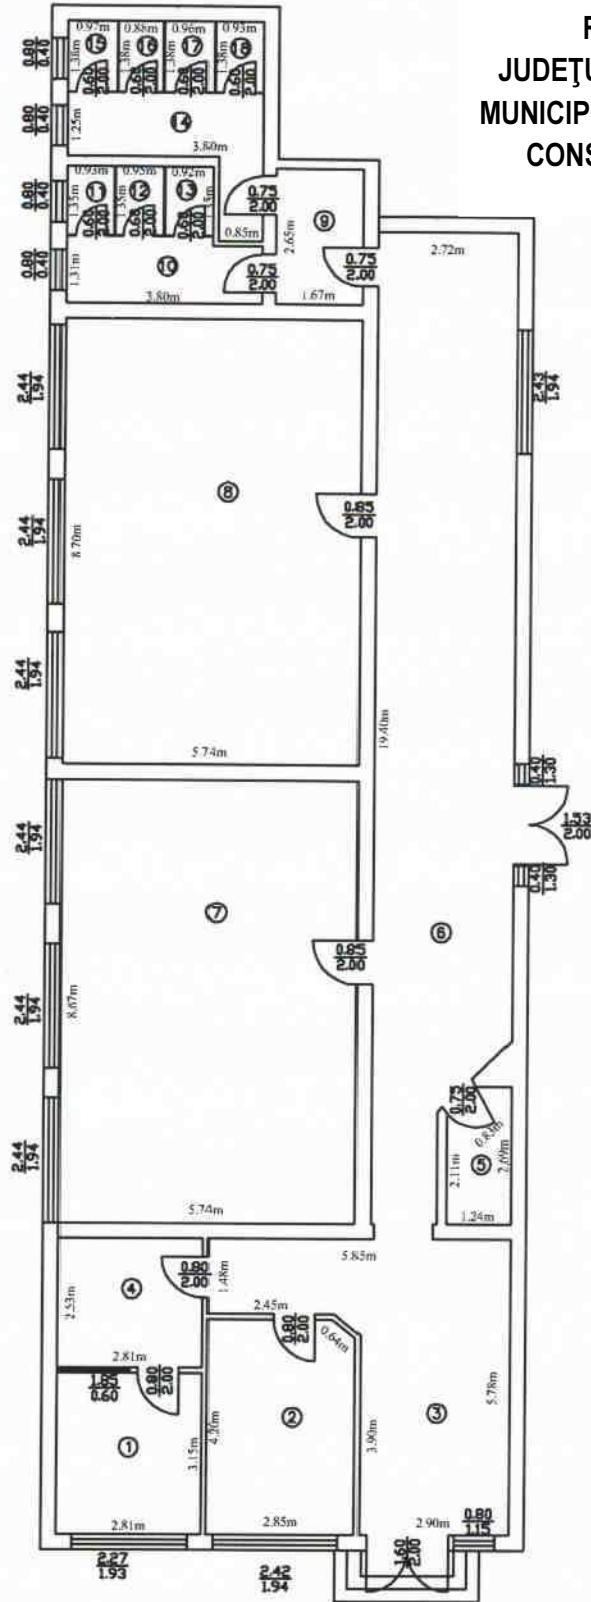

| Nr. Incapere              | Denumire incapere | Suprafata utila (mp) |
|---------------------------|-------------------|----------------------|
| 1                         | BIROU             | 8.85                 |
| 2                         | BIROU             | 11.89                |
| 3                         | HOL               | 23.00                |
| 4                         | BIROU             | 7.11                 |
| 5                         | BIROU             | 3.15                 |
| 6                         | HOL               | 48.61                |
| 7                         | SALA CLASA        | 49.77                |
| 8                         | SALA CLASA        | 49.94                |
| 9                         | HOL               | 4.43                 |
| 10                        | HOL               | 4.81                 |
| 11                        | WC                | 1.27                 |
| 12                        | WC                | 1.28                 |
| 13                        | WC                | 1.24                 |
| 14                        | HOL               | 6.15                 |
| 15                        | WC                | 1.34                 |
| 16                        | WC                | 1.32                 |
| 17                        | WC                | 1.32                 |
| 18                        | WC                | 1.28                 |
| Total suprafata utila:    |                   | 227                  |
| Suprafata totala = 227 mp |                   |                      |

**PRESEDINTE DE SEDINTA,  
CONSILIER,  
Florea VOICILA**

Spatiu din cadrul Scolii Gimnaziale Nr. 6  
Alexandria, judetul Teleorman

Strada 1 Mai, nr. 107, etaj Parter;  
Suprafata utila=227,00 m.p.

Anexa nr. 2 la  
H.C.L.

Nr.345 din 24 noiembrie 2017

**RELEVU SPATIU**

