


ROMÂNIA  
JUDEȚUL TELEORMAN  
MUNICIPIUL ALEXANDRIA  
CONSILIUL LOCAL

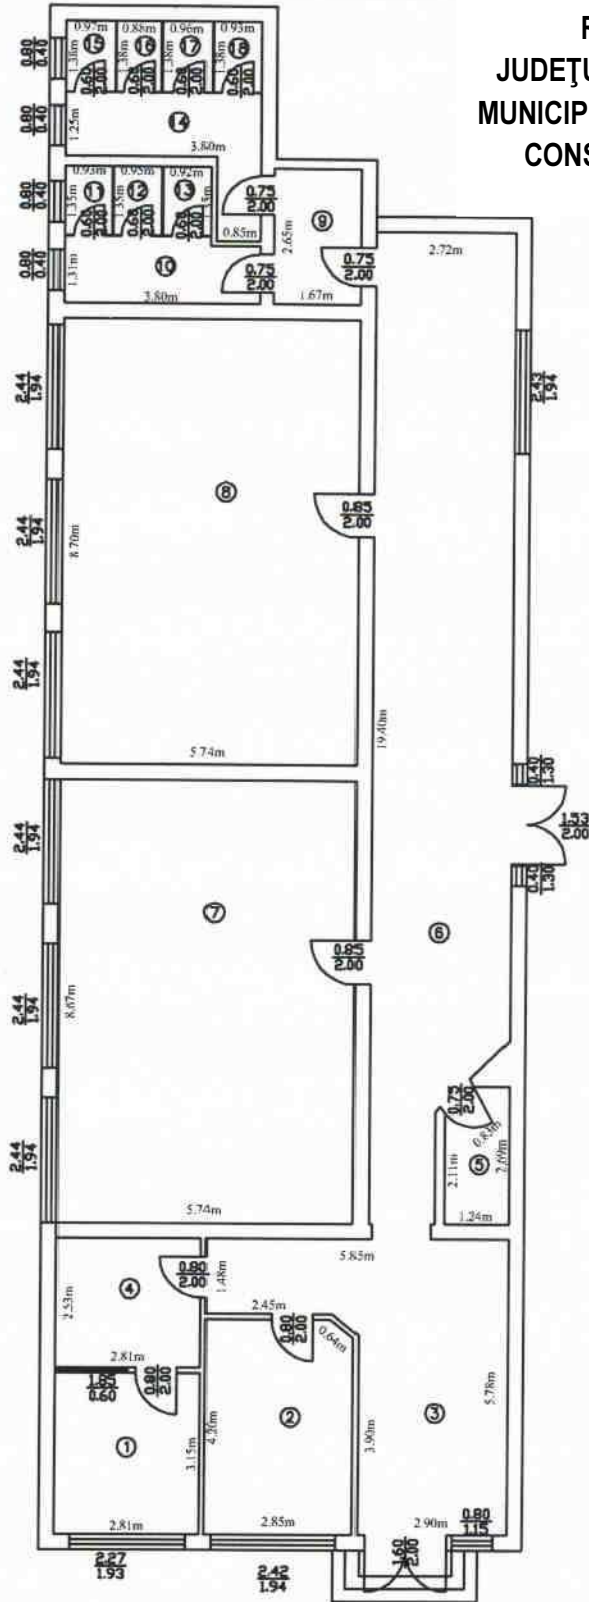

Nr. Incapere	Denumire incapere	Suprafata utila (mp)
1	BIROU	8.85
2	BIROU	11.89
3	HOL	23.00
4	BIROU	7.11
5	BIROU	3.15
6	HOL	48.61
7	SALA CLASA	49.77
8	SALA CLASA	49.94
9	HOL	4.43
10	HOL	4.81
11	WC	1.27
12	WC	1.28
13	WC	1.24
14	HOL	6.15
15	WC	1.34
16	WC	1.32
17	WC	1.32
18	WC	1.28
Total suprafata utila:		227
Suprafata totala = 227 mp		

**PRESEDINTE DE SEDINTA,  
CONSILIER,  
Florea VOICILA**

**Spatiu excedentar din cadrul Scolii Gimnaziale  
Nr. 6 din Alexandria, judetul Teleorman**

**Strada 1 Mai, nr. 107, etaj Parter;  
Suprafata utila=227,00 m.p.**

Anexa nr. 2 la

**H.C.L.**

Nr.77din 15 februarie 2017

**RELEVU SPATIU  
EXCEDENTAR**

