

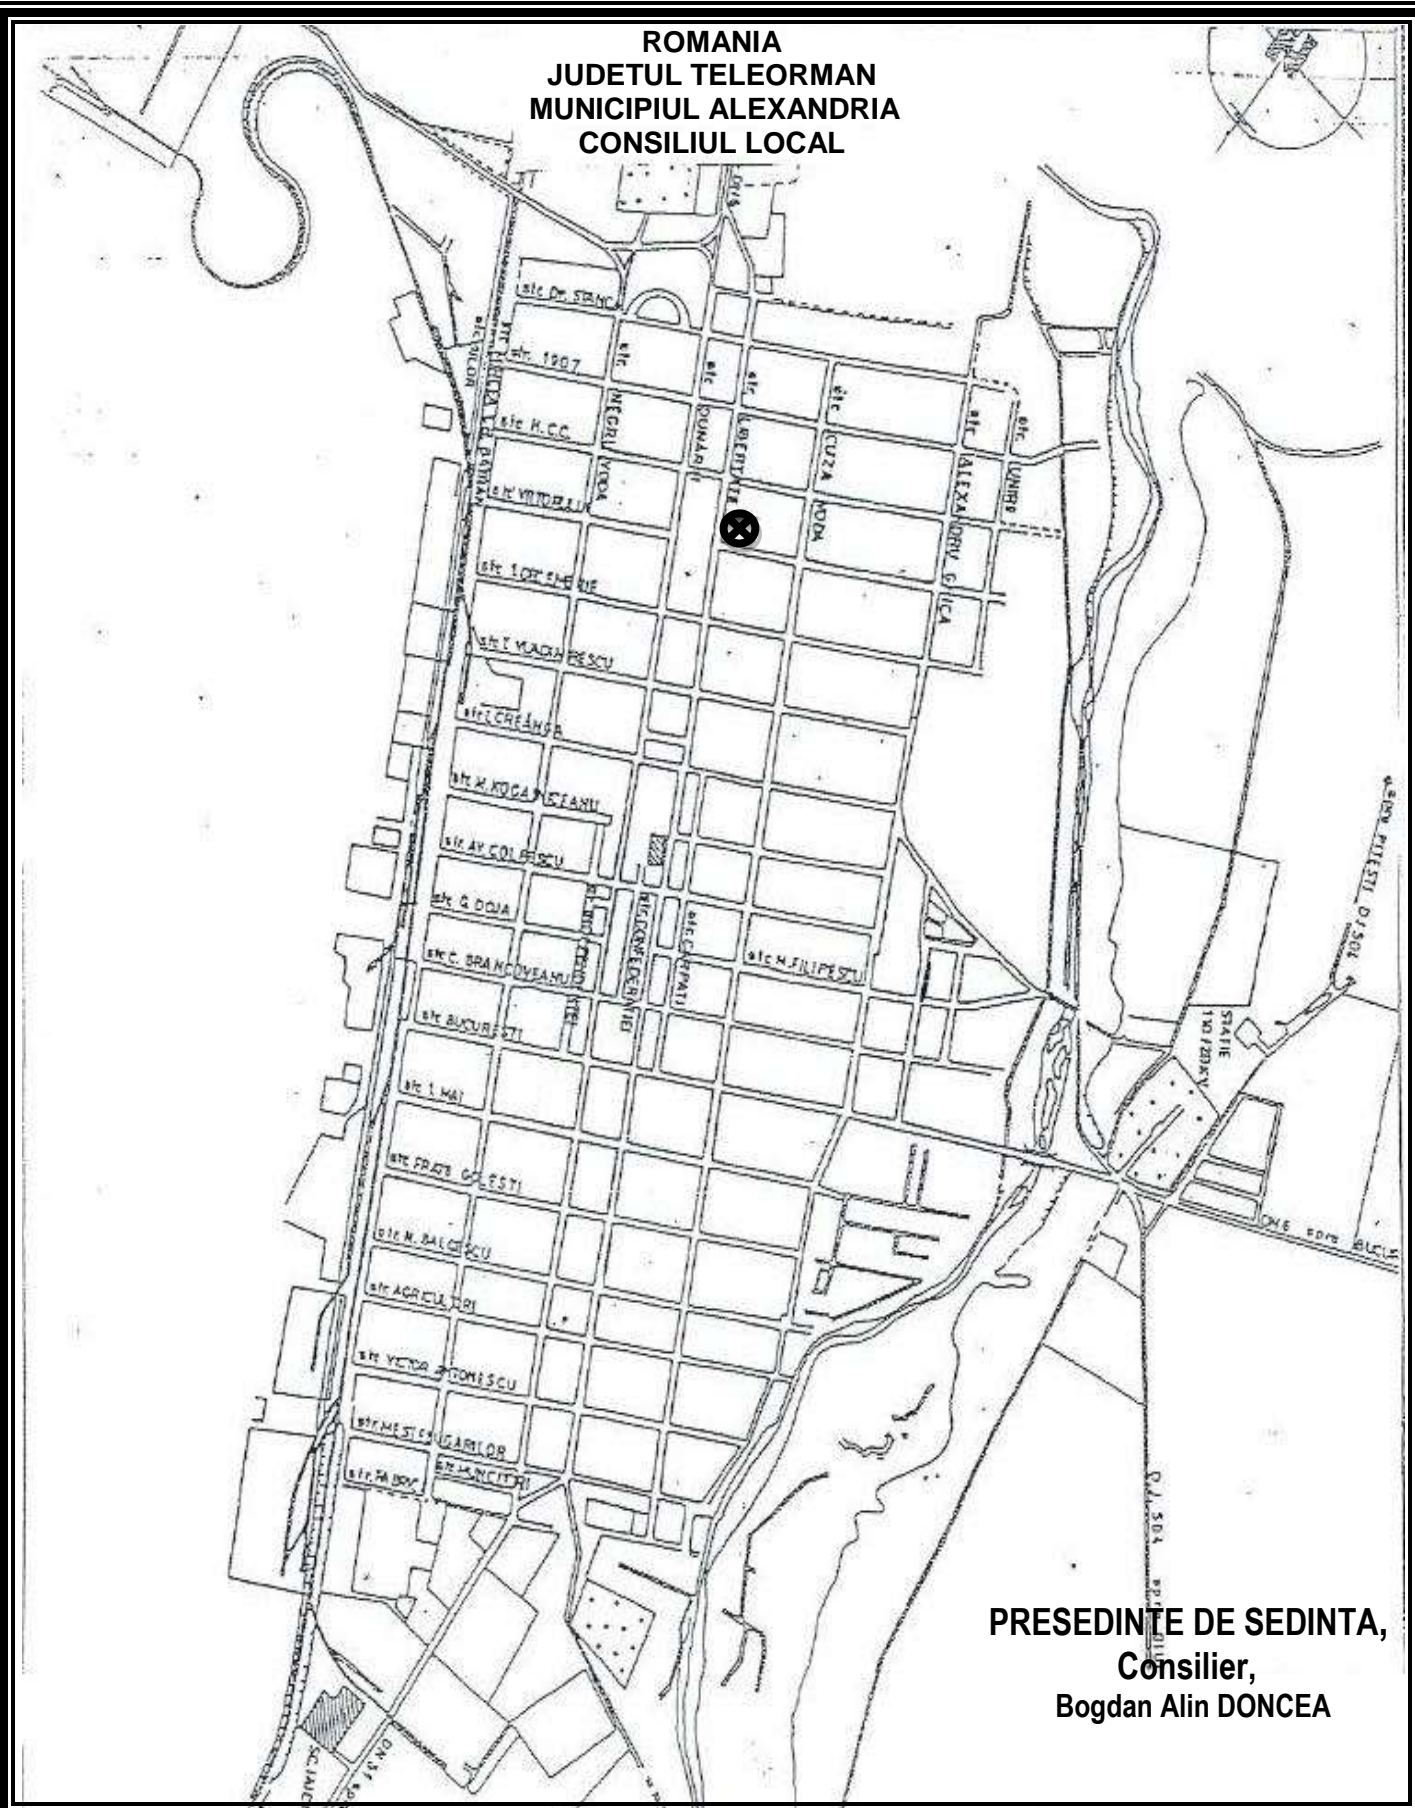


ROMANIA
JUDETUL TELEORMAN
MUNICIPIUL ALEXANDRIA
CONSILIUL LOCAL

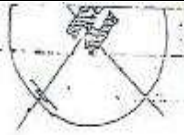

PRESEDINTE DE SEDINTA,
Consilier,
Bogdan Alin DONCEA

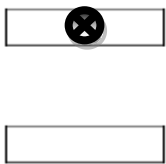

Construciile C8 si C13 din cadrul imobilului-Liceul Tehnologic

Nicolae Balcescu, str. Libertatii, nr. 69, mun. Alexandria, jud. Teleorman

Sc C8=103,00 m.p.; Sc C13=107,00 m.p.

Anexa nr. 3 la
H.C.L.
Nr.306 din 25 septembrie 2019

PLAN DE INCADRARE IN
TERITORIU