


ROMÂNIA
 JUDEȚUL TELEORMAN
 MUNICIPIUL ALEXANDRIA
 CONSILIUL LOCAL

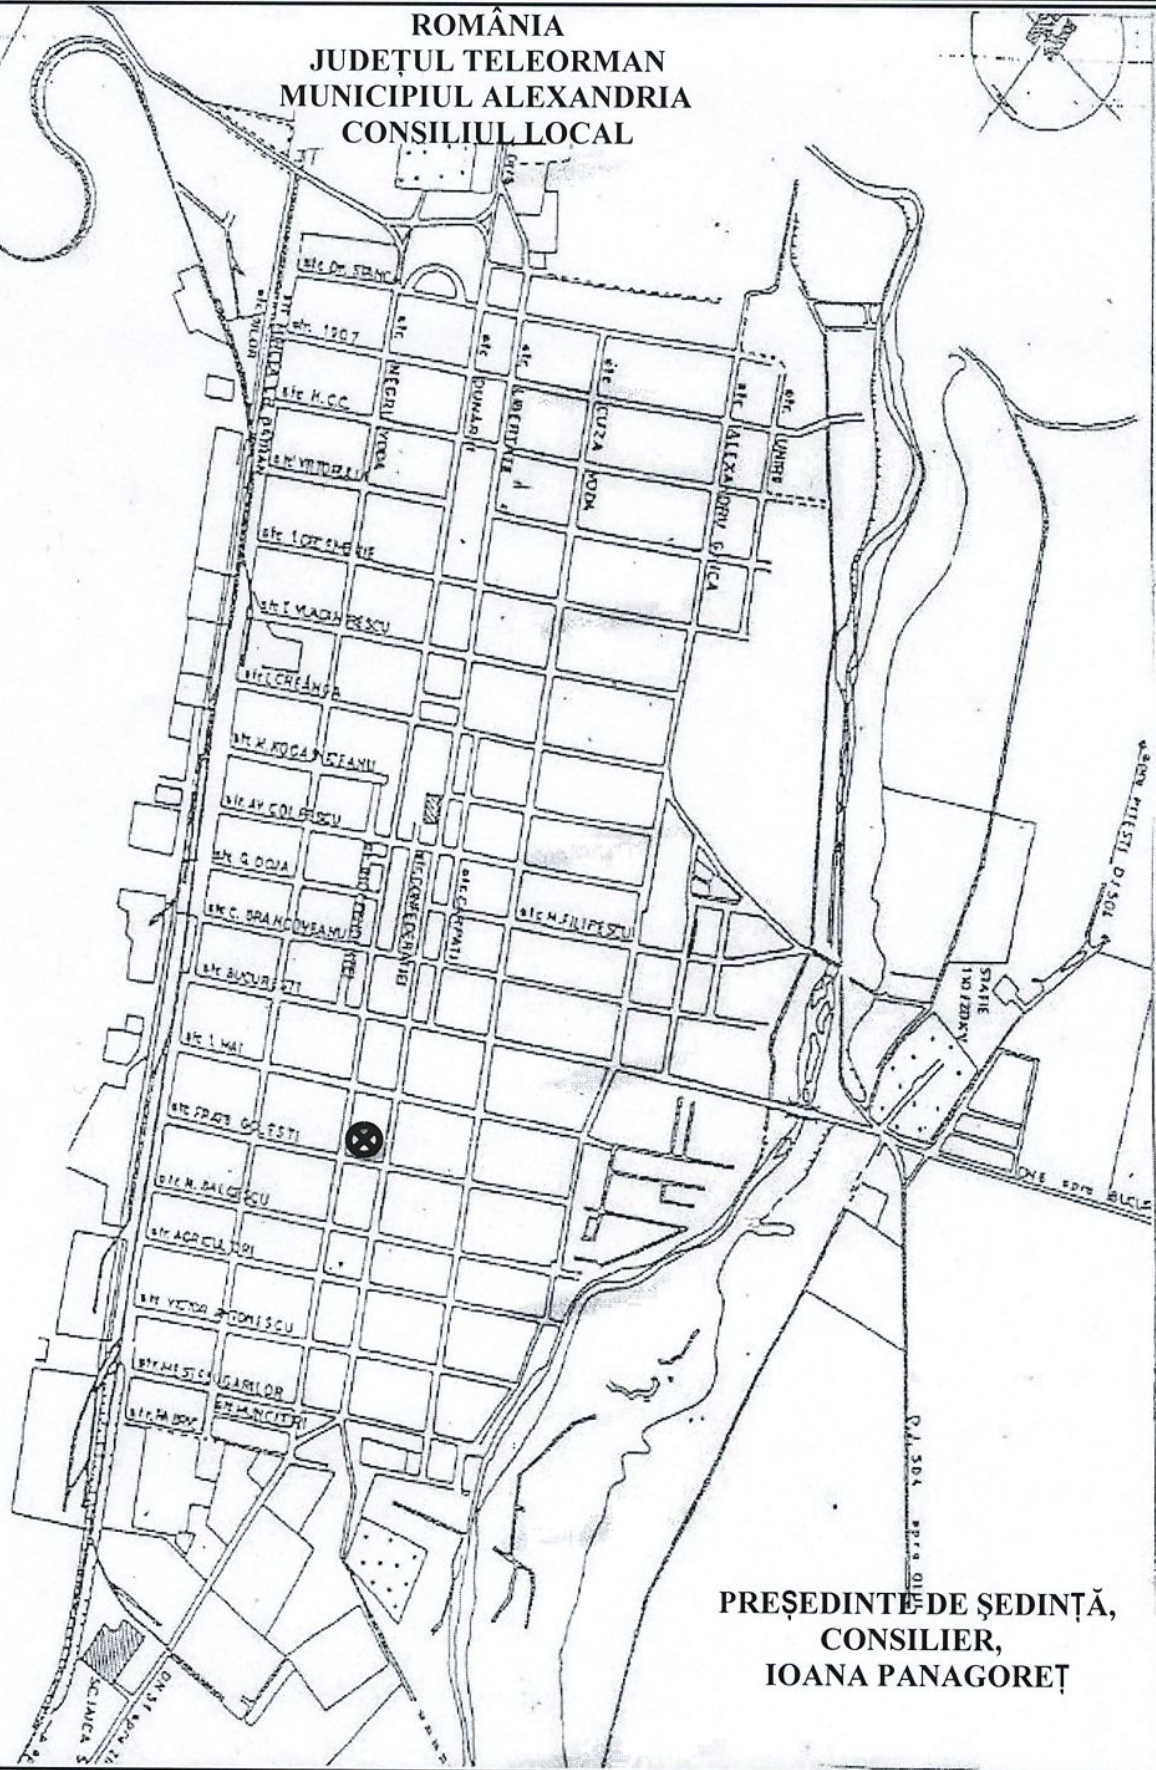

**PREȘEDINTE DE ȘEDINȚĂ,
 CONSILIER,
 IOANA PANAGOREȚ**



**Teren situat în Municipiul Alexandria,
 Str. Dunării, nr. 163 D**

Suprafață teren = 72,00 mp

ANEXA nr. 4 la

H.C.L.

Nr. _____ din _____ 2021

PLAN DE ÎNCADRARE ÎN TERITORIU