


ROMÂNIA
JUDEȚUL TELEORMAN
MUNICIPIUL ALEXANDRIA
CONSILIUL LOCAL

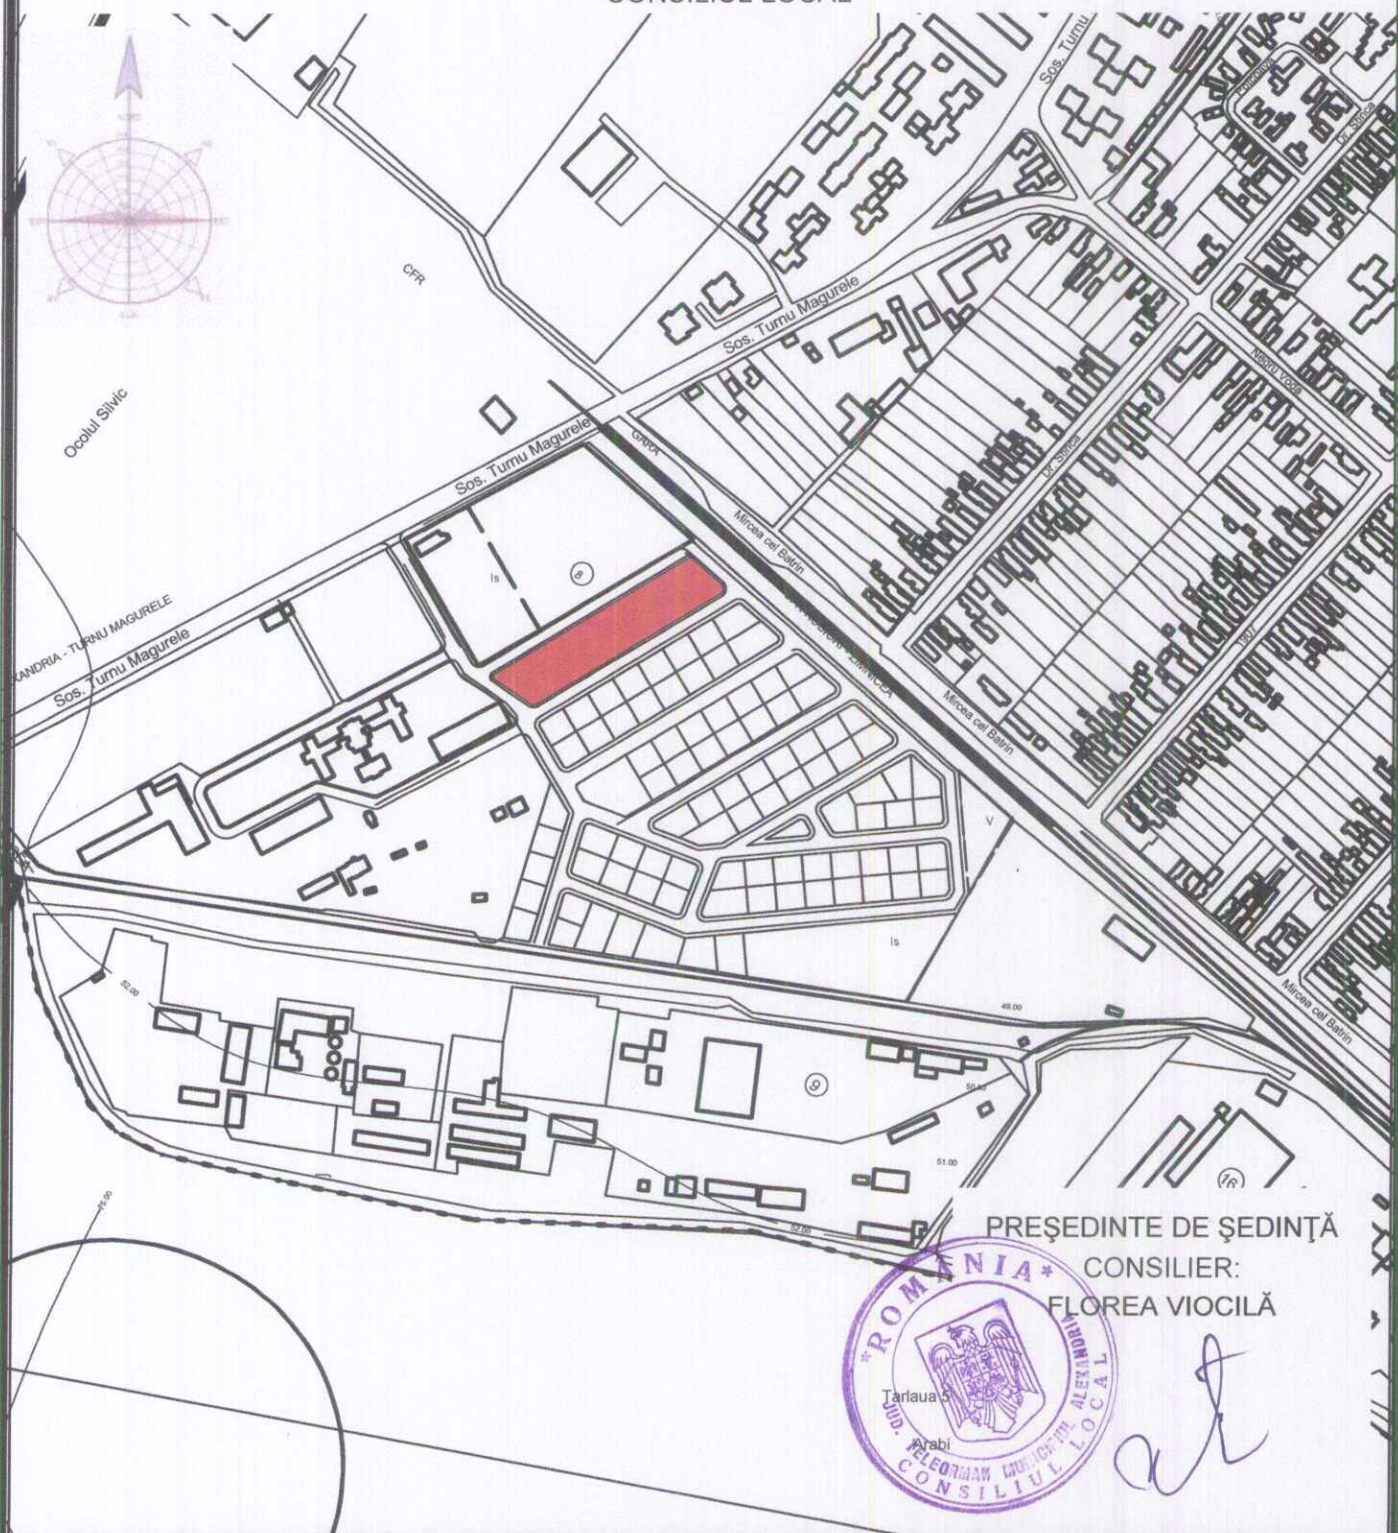

PREȘEDINTE DE ȘEDINȚĂ
CONSILIER:
FLOREA VIOCIĂ



Plan Urbanistic Zonal (P.U.Z.)
„ZONĂ DE LOCUINȚE INDIVIDUALE CU
REGIM MIC DE ÎNĂLȚIME (maxim P+2E+M)
ȘI PARCELARE TEREN” municipiul Alexandria,
șos. Turnu Măgurele nr. 4



Amplasamentul terenului ce a generat PUZ

S. teren ce a generat PUZ = 4.333,00 mp

Anexă la
H.C.L.
Nr. 227 din 17 august 2017
PLAN DE INCADRARE
IN ZONA
NR. 01