
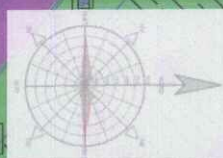


**BILANT TERITORIAL**  
 SUPRAFATA TEREN = 4333,00mp  
 LOT3 - CF 24002 = 4333,00mp  
 SUPRAFATA CONSTRUITA TOTALA = 775,80mp  
 P.O.T. = 17,90% / C.U.T. = 0,358  
 ZONA REZIDENTIALA - LOCUINTE  
 REGIM DE INALTIME MAXIM - P+2E+M  
 POTmax = 35%; CUTmax = 1,50

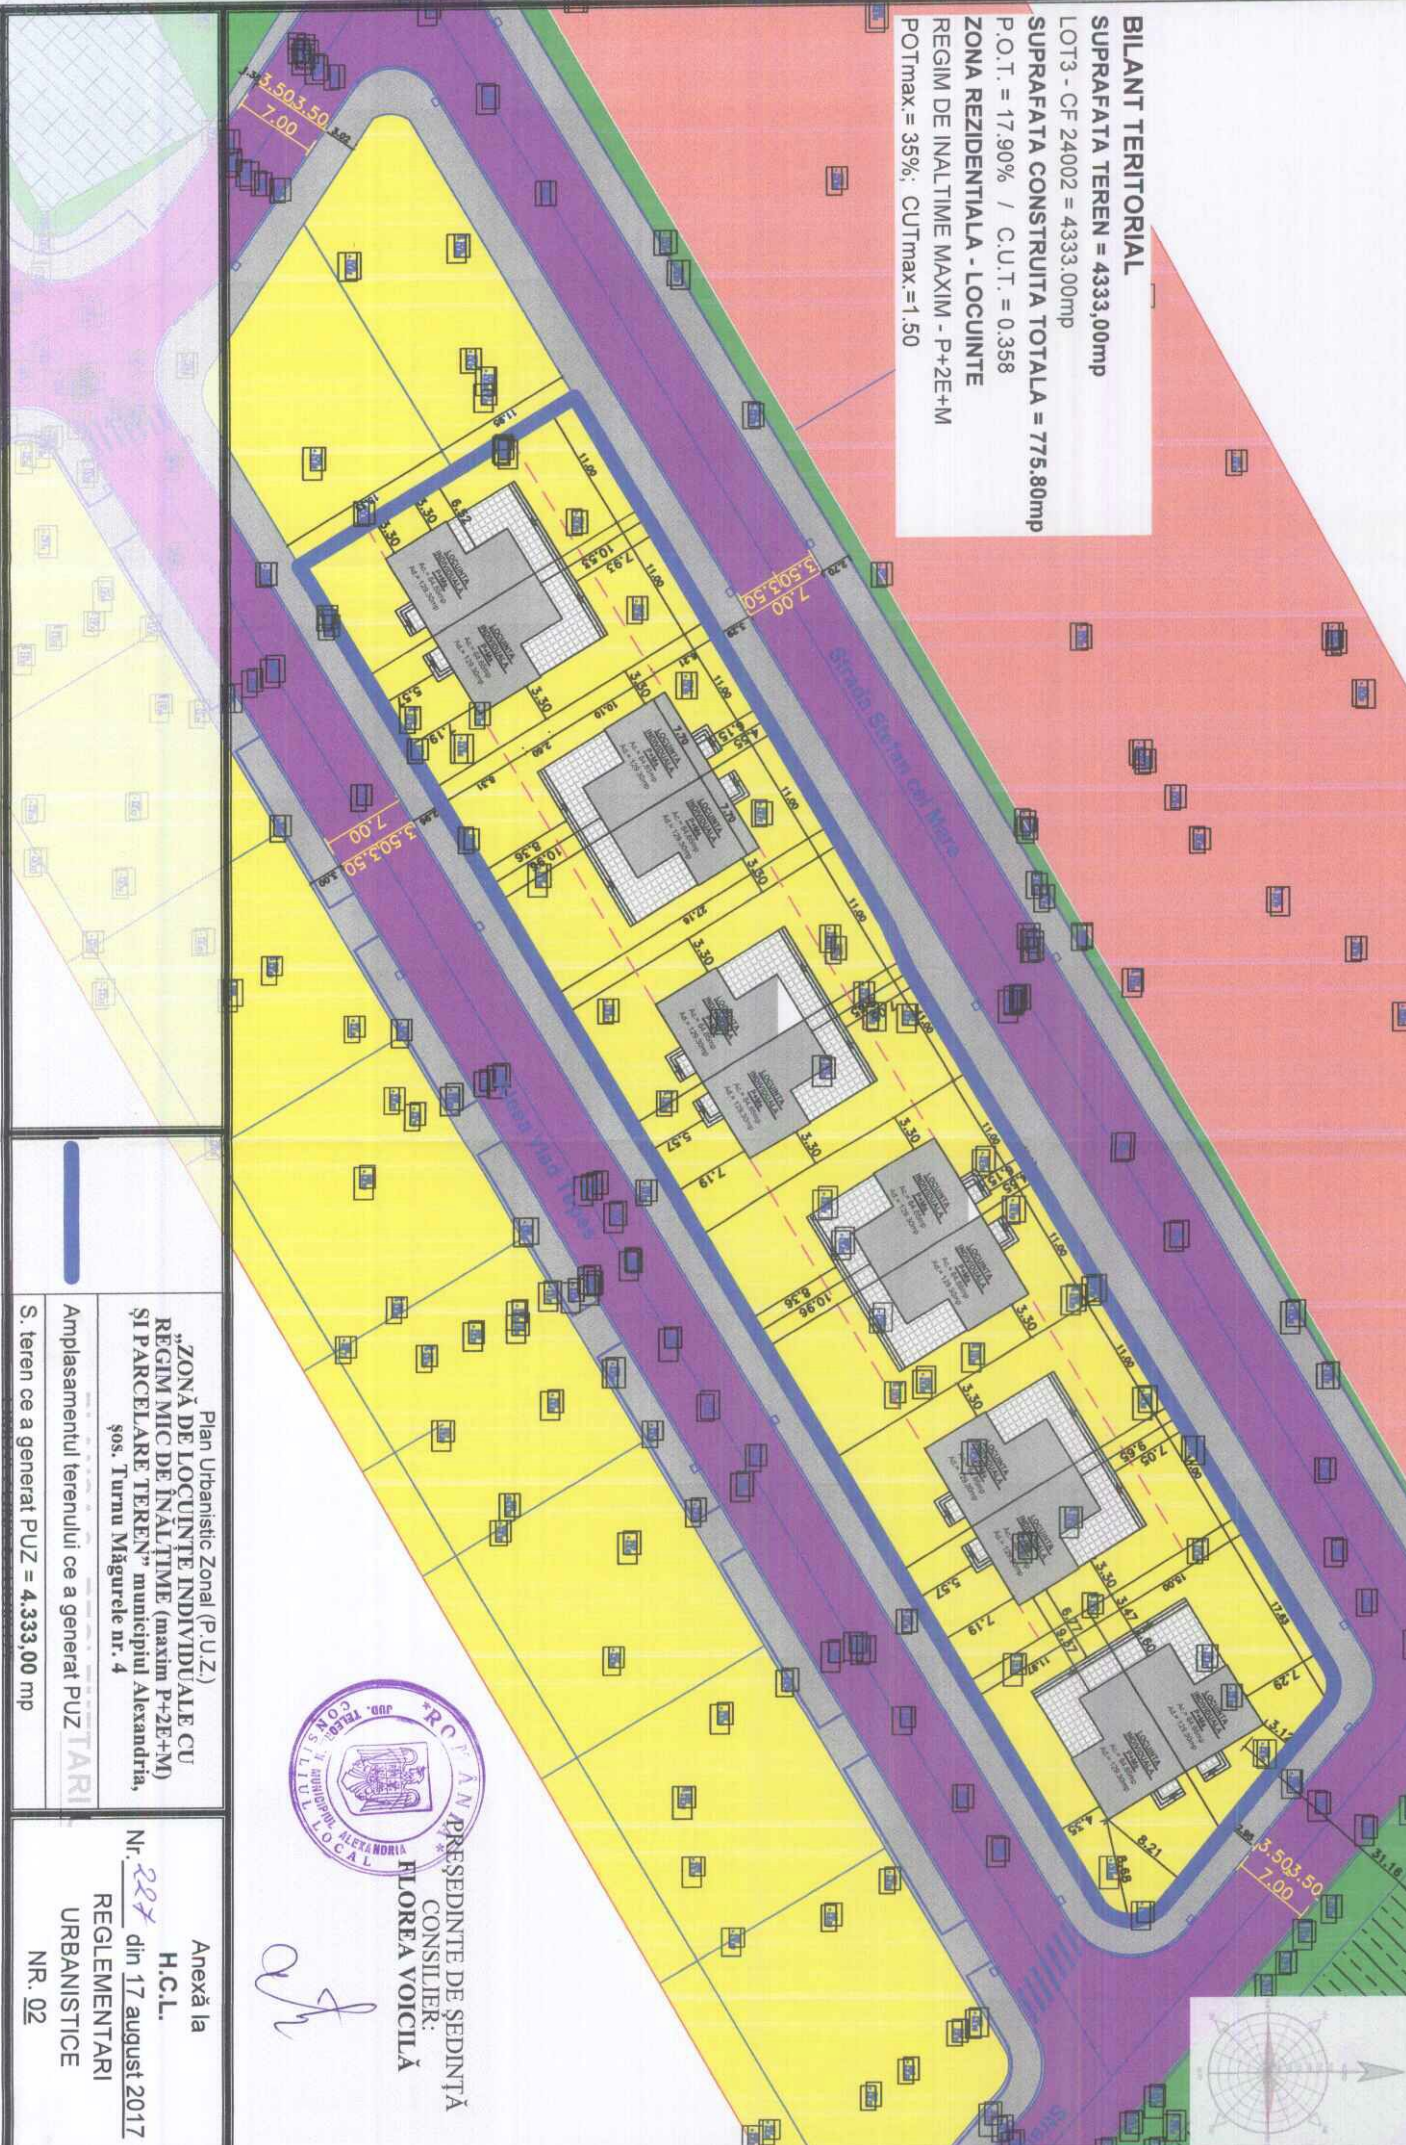

*af*

PRESEDINTE DE SEDINTA  
CONSILIER:  
FLOREA VOICILA

Plan Urbanistic Zonal (P.U.Z.)  
 "ZONĂ DE LOCUINȚE INDIVIDUALE CU  
 REGIM MIC DE INALȚIME (maxim P+2E+M)  
 ȘI PARCELARE TEREN" municipiul Alexandria,  
 șos. Turnu Măgurele nr. 4

Amplasamentul terenului ce a generat P.U.Z. **TARI**

S. teren ce a generat P.U.Z = 4.333,00 mp

Anexă la  
 H.C.L.  
 Nr. 227 din 17 august 2017  
 REGLEMENTARI  
 URBANISTICE  
 NR. 02