


PLAN DE INCADRARE IN ZONA
SCARA 1:25000

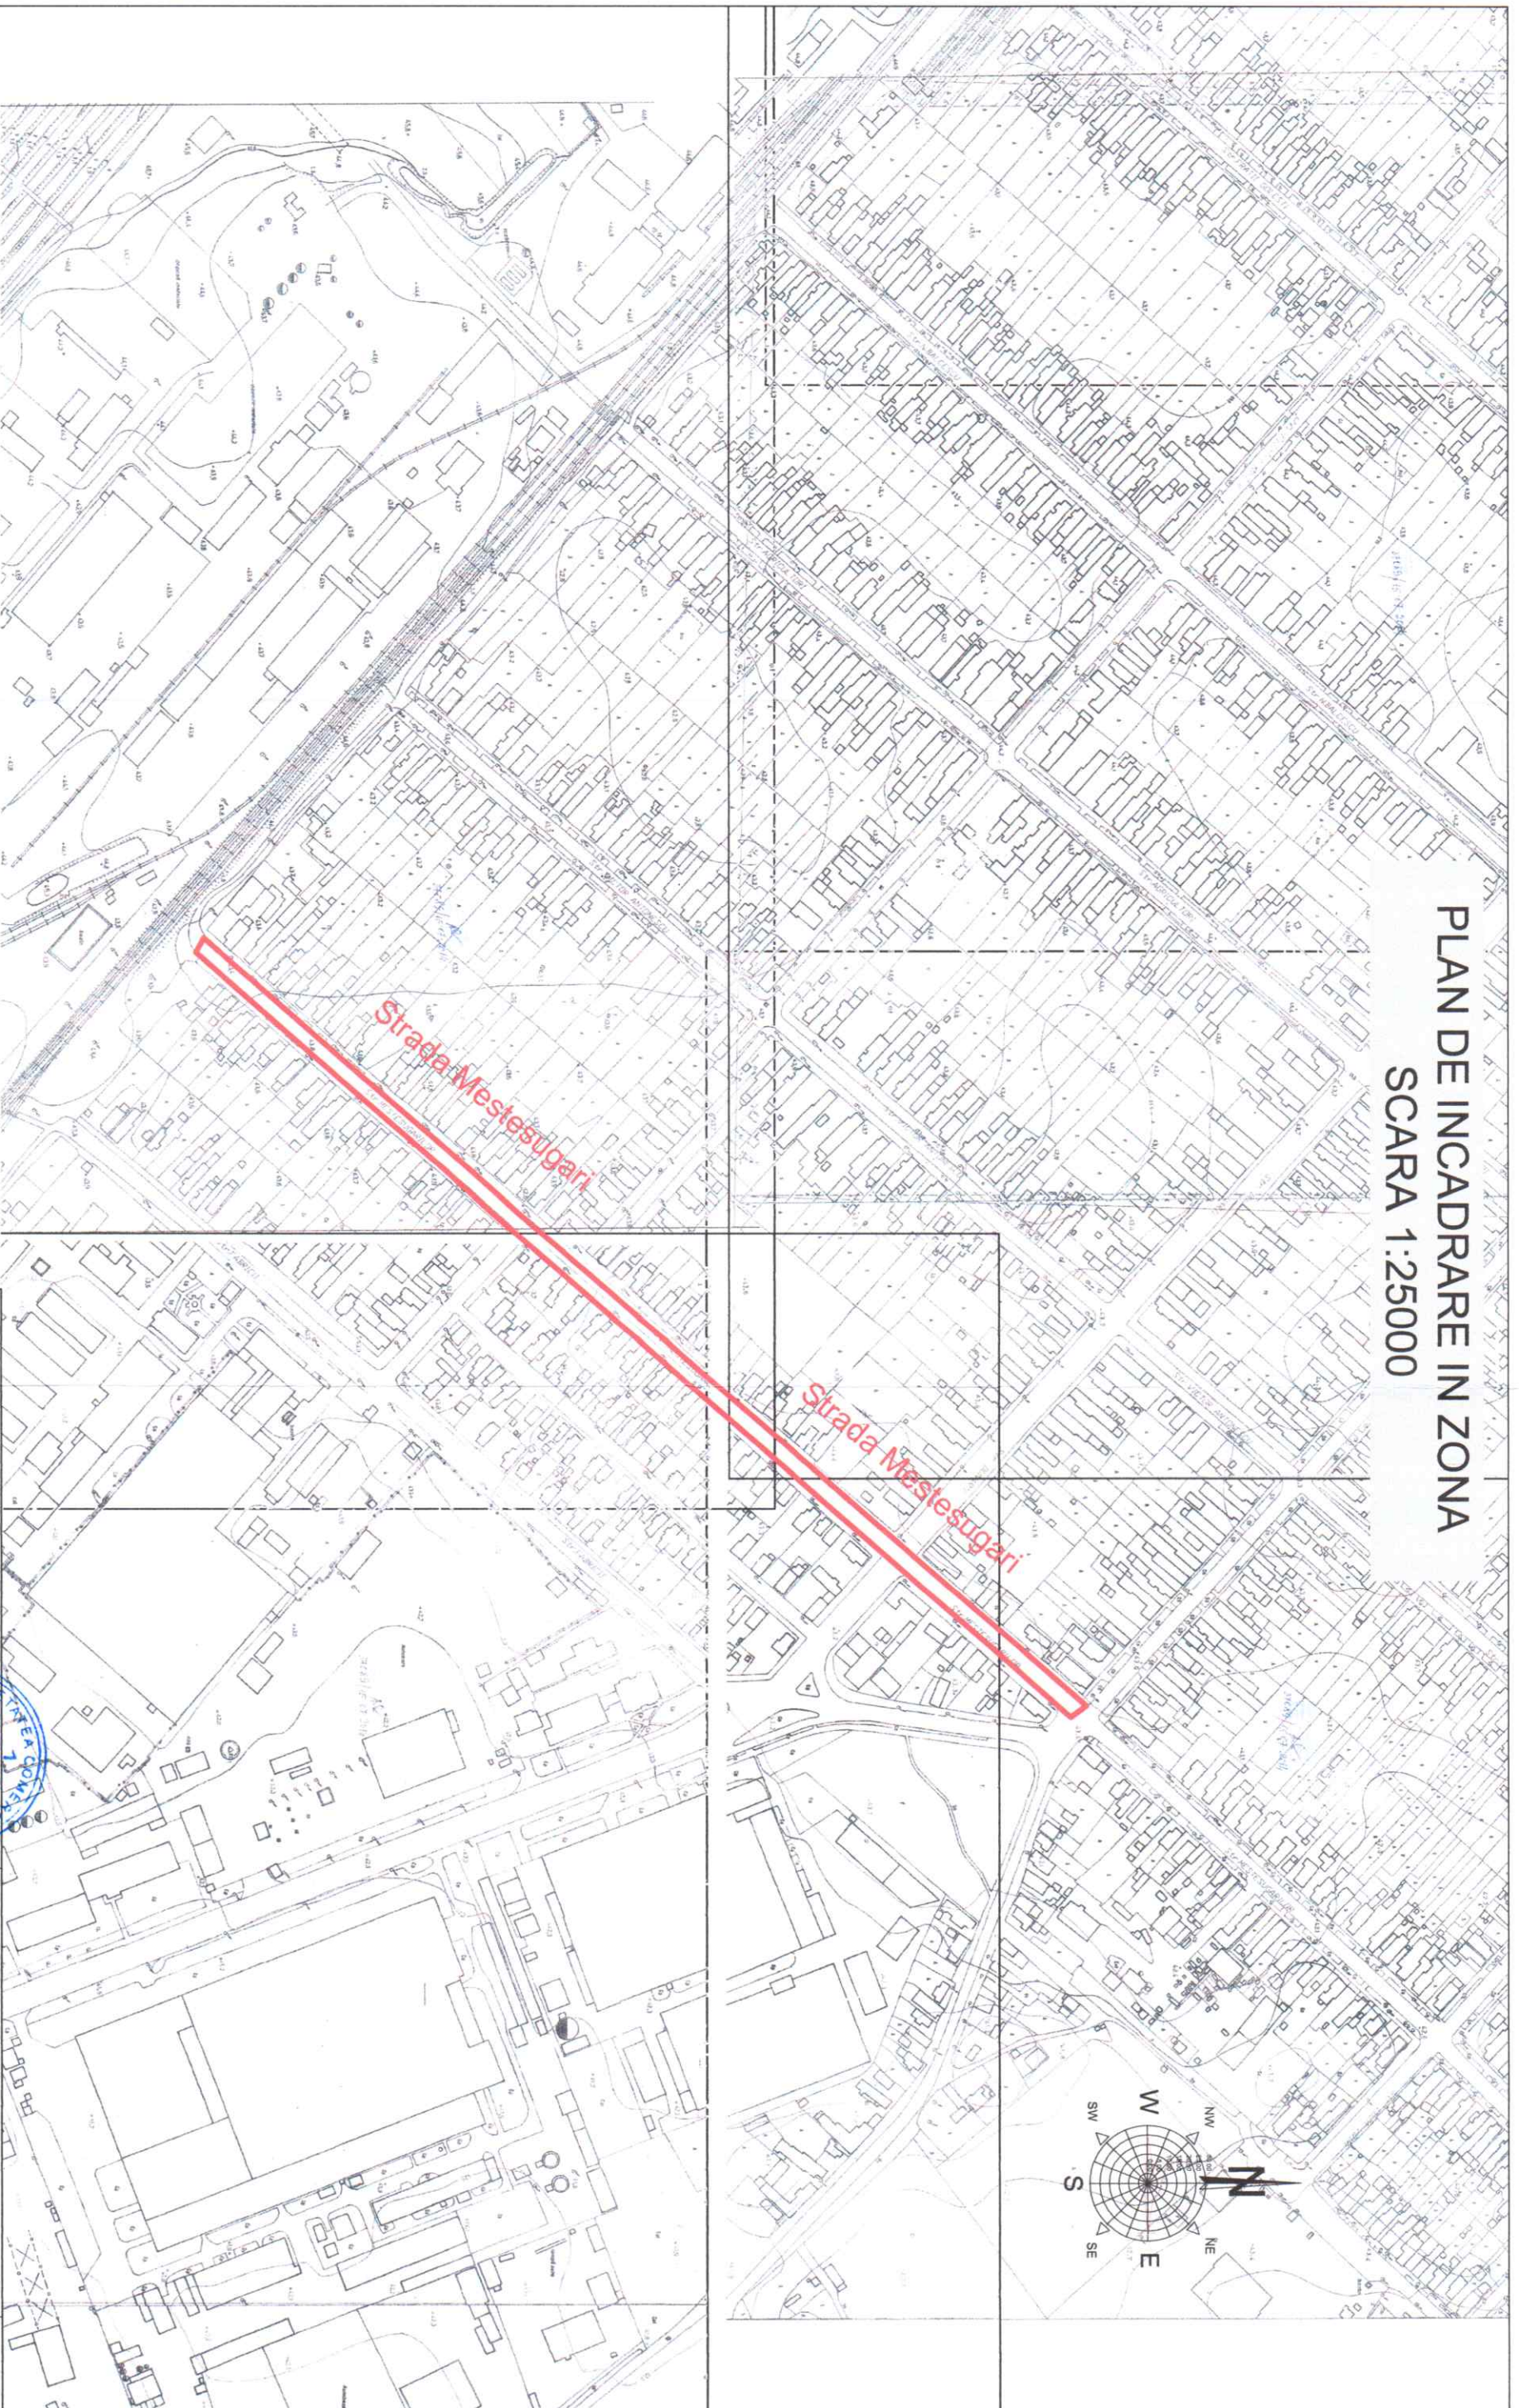

<p>S.C. PRIMALEX PROIECT TEL SRL ALEXANDRIA</p> <p>PRIMALEX PROIECT TEL SRL ALEXANDRIA ROMANIA</p>		<p>Denumire proiect: „Reabilitare trotuar si intrari in curti pe strada Mestesugari”</p>		<p>Proiect nr.: 13/2019</p>	
Specificatie	Nume	Semnatura	Scara	Beneficiar:	FAZA:
Self proiect	ing. Anghel Radu		1:25000	MUNICIPALITATEA ALEXANDRIA	SF
Proiectat	ing. Anghel Radu		Data	PLAN DE INCADRARE IN ZONA STRADA MESTESUGARI	Plansa: DZ-01
Desenat	ing. Anghel Radu		2019		