


Profil transversal TIP

Scara 1:50

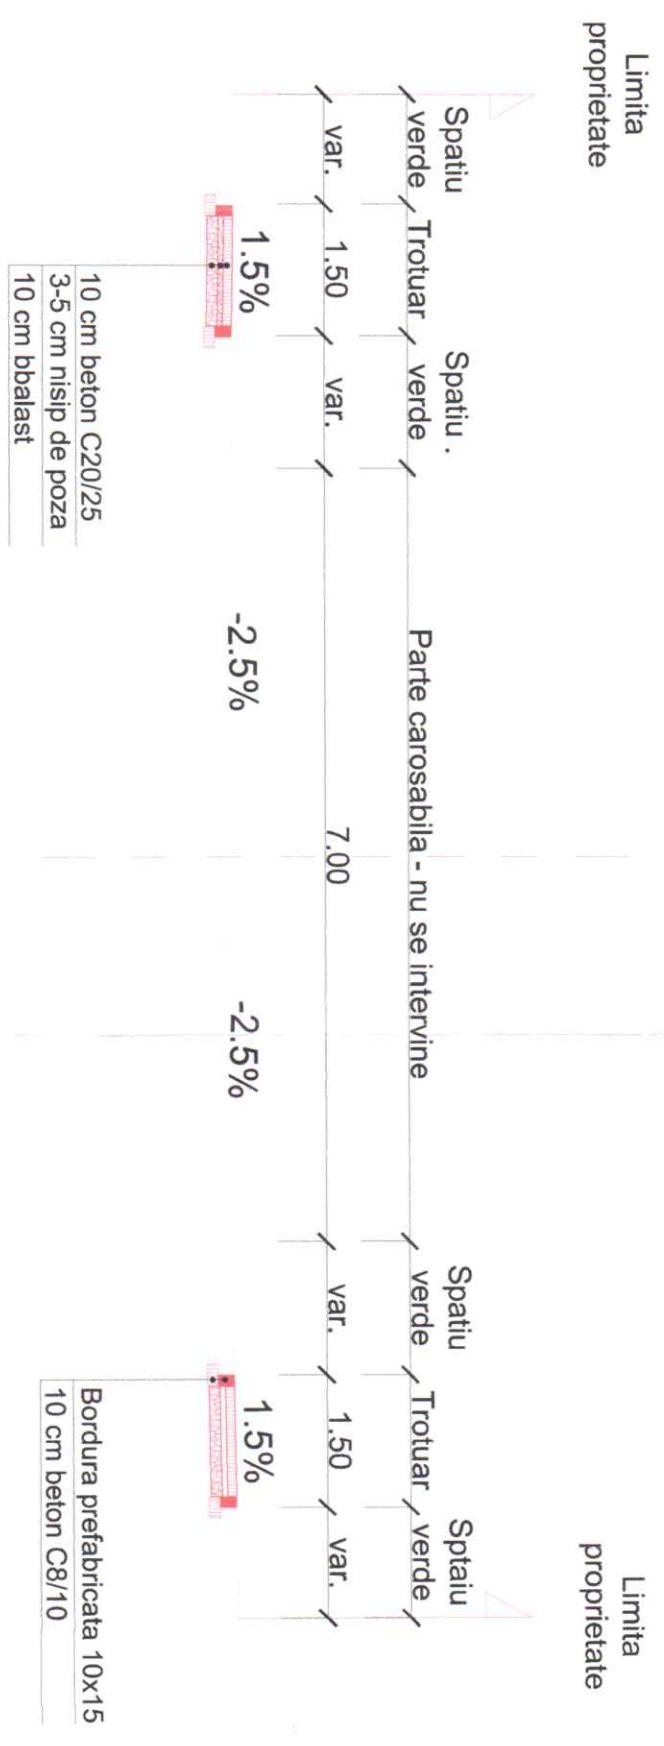

S.C. PRIMALEX PROIECT TEL S.R.L. ALEXANDRIA		Denumire proiect: „Reabilitare trotuare si intrari in curti pe strada Mestesugan”		Proiect nr.: 13/2019	
Specificatie	Nume	Semnatura	Scara	Beneficiar:	FAZA:
Sef proiect	ing. Anghel Radu		1:50	MUNICIPIUL ALEXANDRIA	SF
Proiectat	ing. Anghel Radu			PROFIL TRANSVERSAL TIP	
Desenat	ing. Anghel Radu		Data 2019		Plansa: PTT-01