
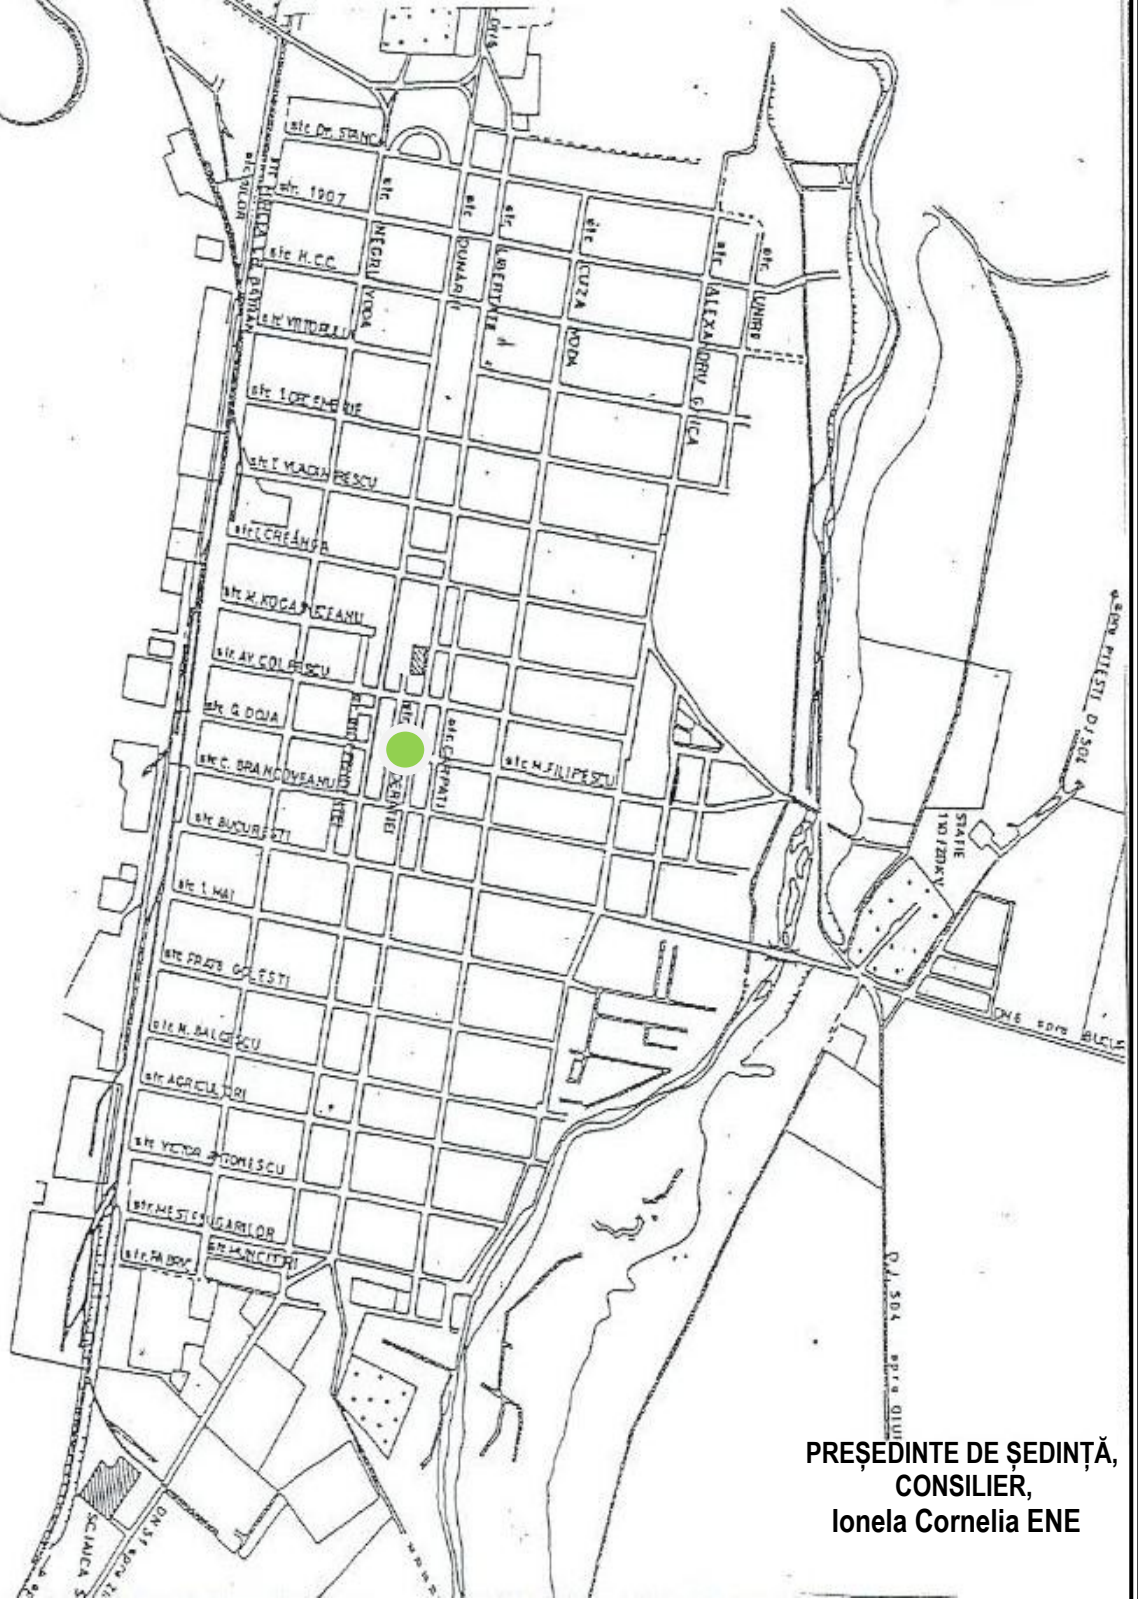


ROMANIA  
JUDEȚUL TELEORMAN  
MUNICIPIUL ALEXANDRIA  
CONSILIUL LOCAL

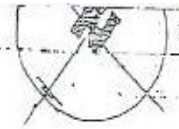

PREȘEDINTE DE ȘEDINȚĂ,  
CONSILIER,  
Ionela Cornelia ENE

Terenuri situate în str. Confederației, nr. 35,  
municipiul Alexandria

Suprafață măsurată terenuri-cotă indiviză =46,80  
mp; 5,33 mp; 15,31mp; 25,04 mp

Anexa nr. 4 la  
H.C.L.

Nr. \_\_\_\_ din 29 octombrie 2024  
PLAN DE ÎNCADRARE ÎN TERITORIU