



ROMANIA
JUDETUL TELEORMAN
MUNICIPIUL ALEXANDRIA

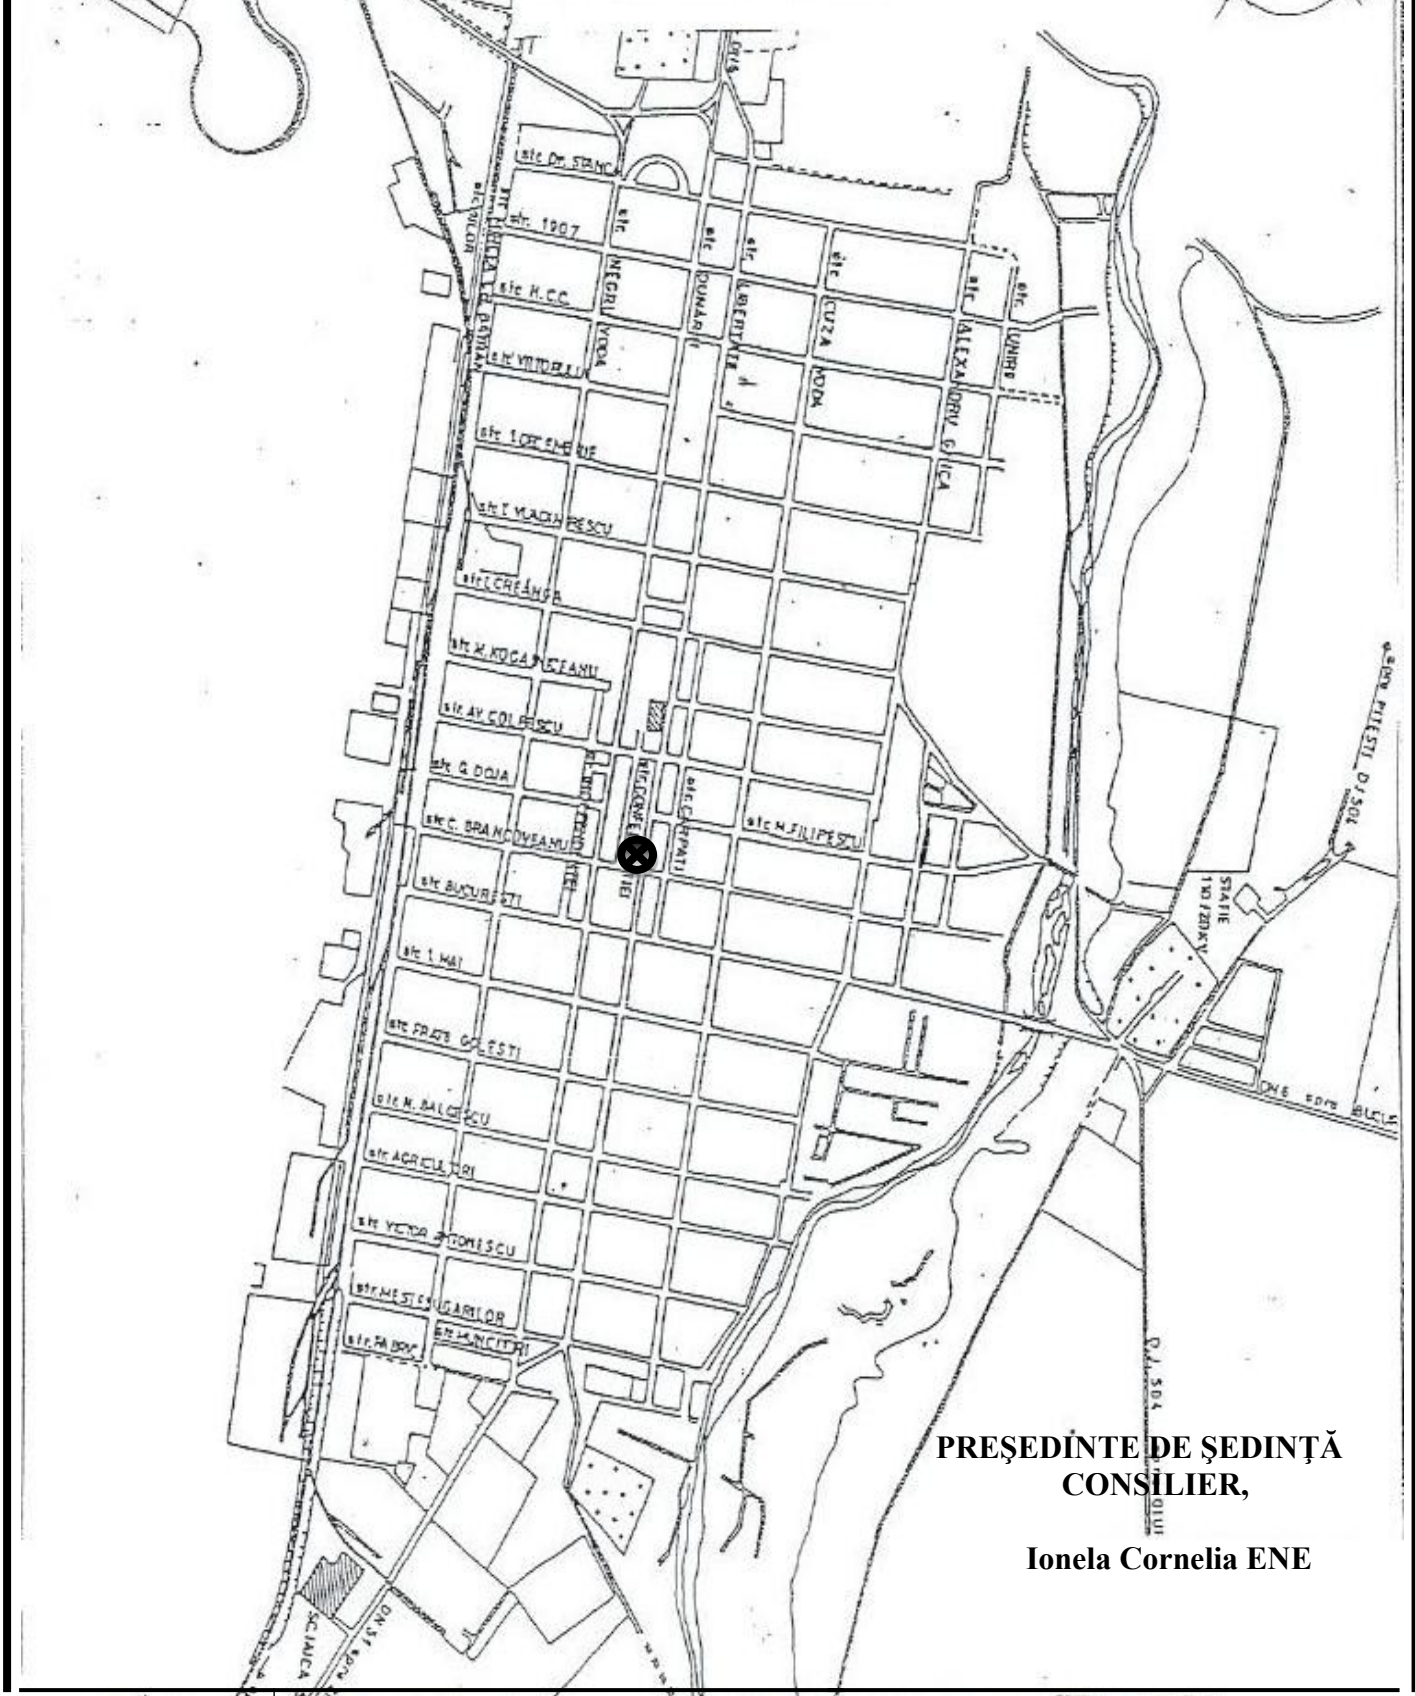

**PREȘEDINTE DE ȘEDINȚĂ
CONSILIER,**
Ionela Cornelia ENE

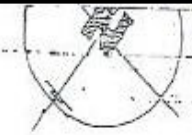

Teren situat în Mun. Alexandria
Intersecția străzilor Constantin Brâncoveanu nr.55 bis cu strada Confederației
Suprafață = 2,00 mp

Anexa nr.3 la
H.C.L.
Nr. _____ din OCTOMBRIE 2024
PLAN DE ÎNCADRARE ÎN TERITORIU