



ROMANIA
JUDETUL TELEORMAN
MUNICIPIUL ALEXANDRIA

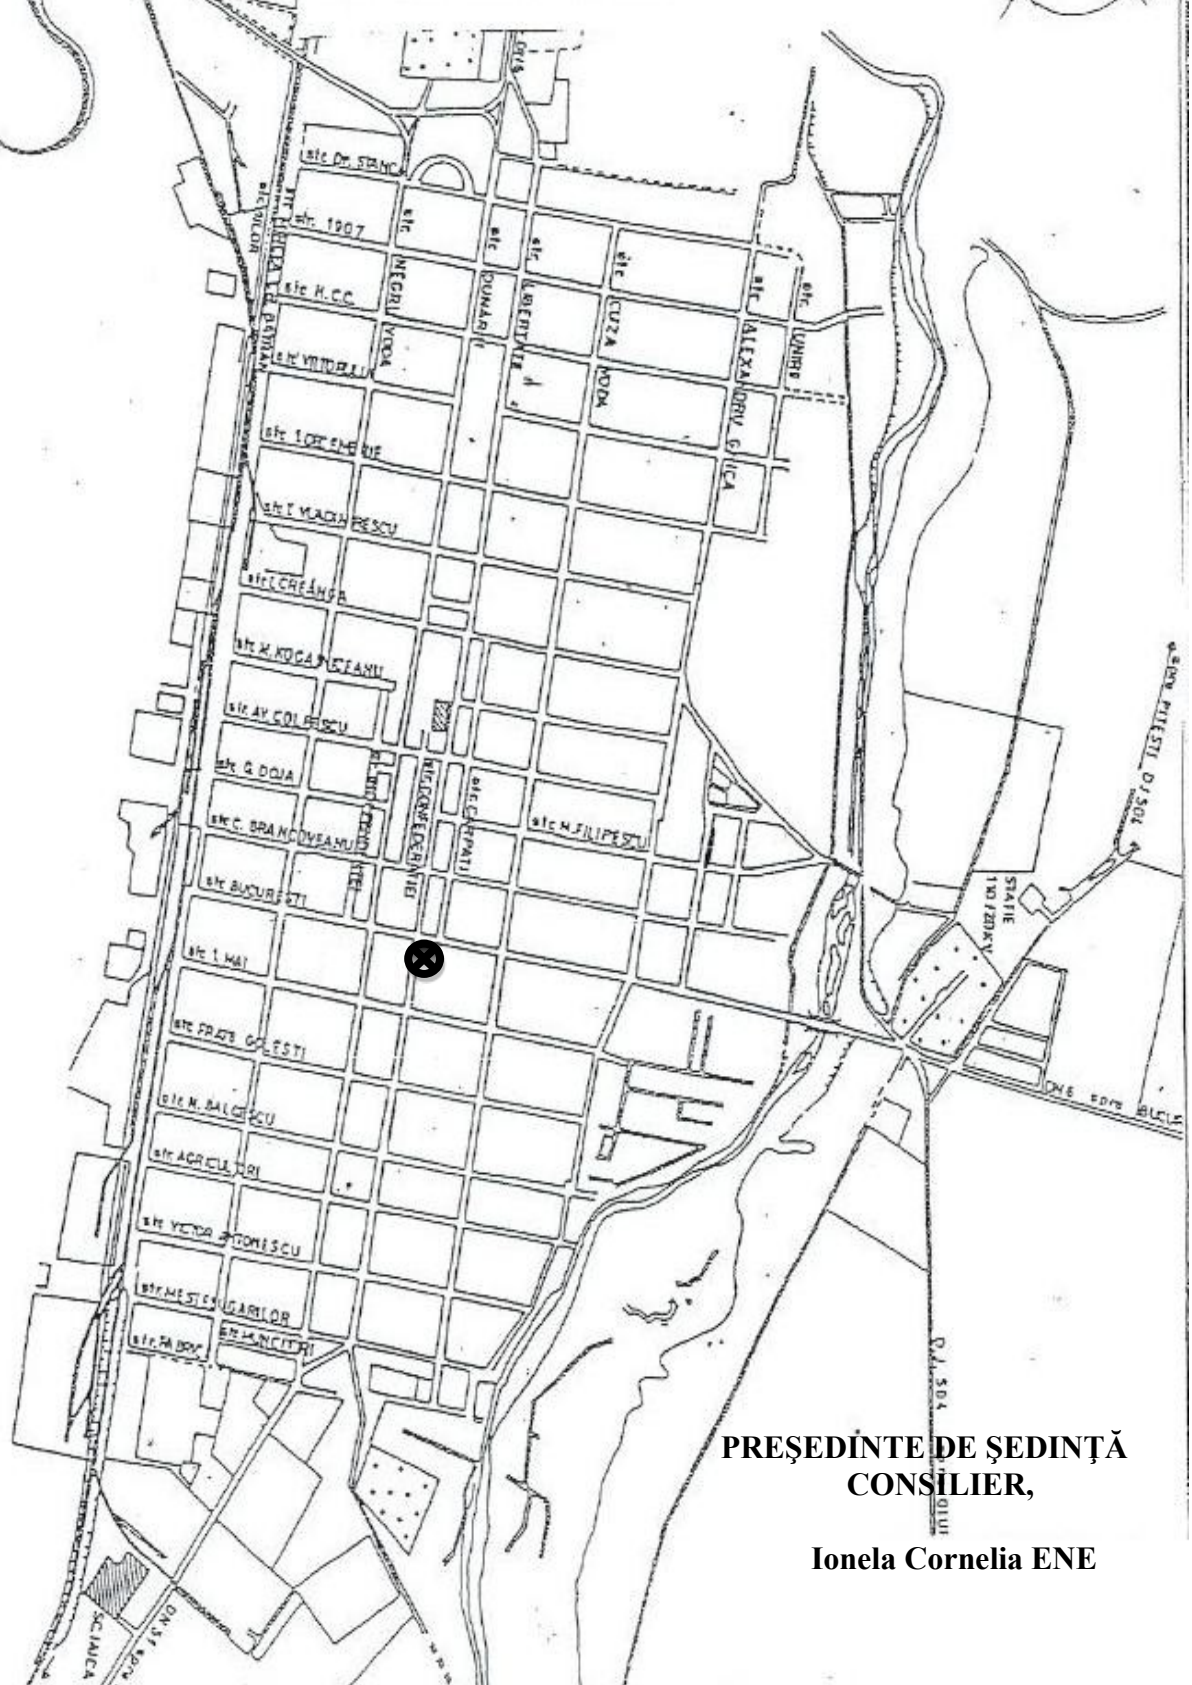

PREȘEDINTE DE ȘEDINȚĂ
CONSILIER,

Ionela Cornelia ENE

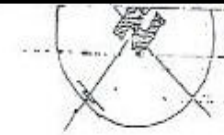

Teren situat în Mun. Alexandria
Strada Libertății, bloc 359, ap.13,
parter

Suprafață = 4,00 mp

Anexa nr.3 la

H.C.L.
Nr. _____ din OCTOMBRIE
2024

PLAN DE ÎNCADRARE ÎN TERITORIU