


ROMÂNIA
JUDEȚUL TELEORMAN
MUNICIPIUL ALEXANDRIA
CONSILIUL LOCAL

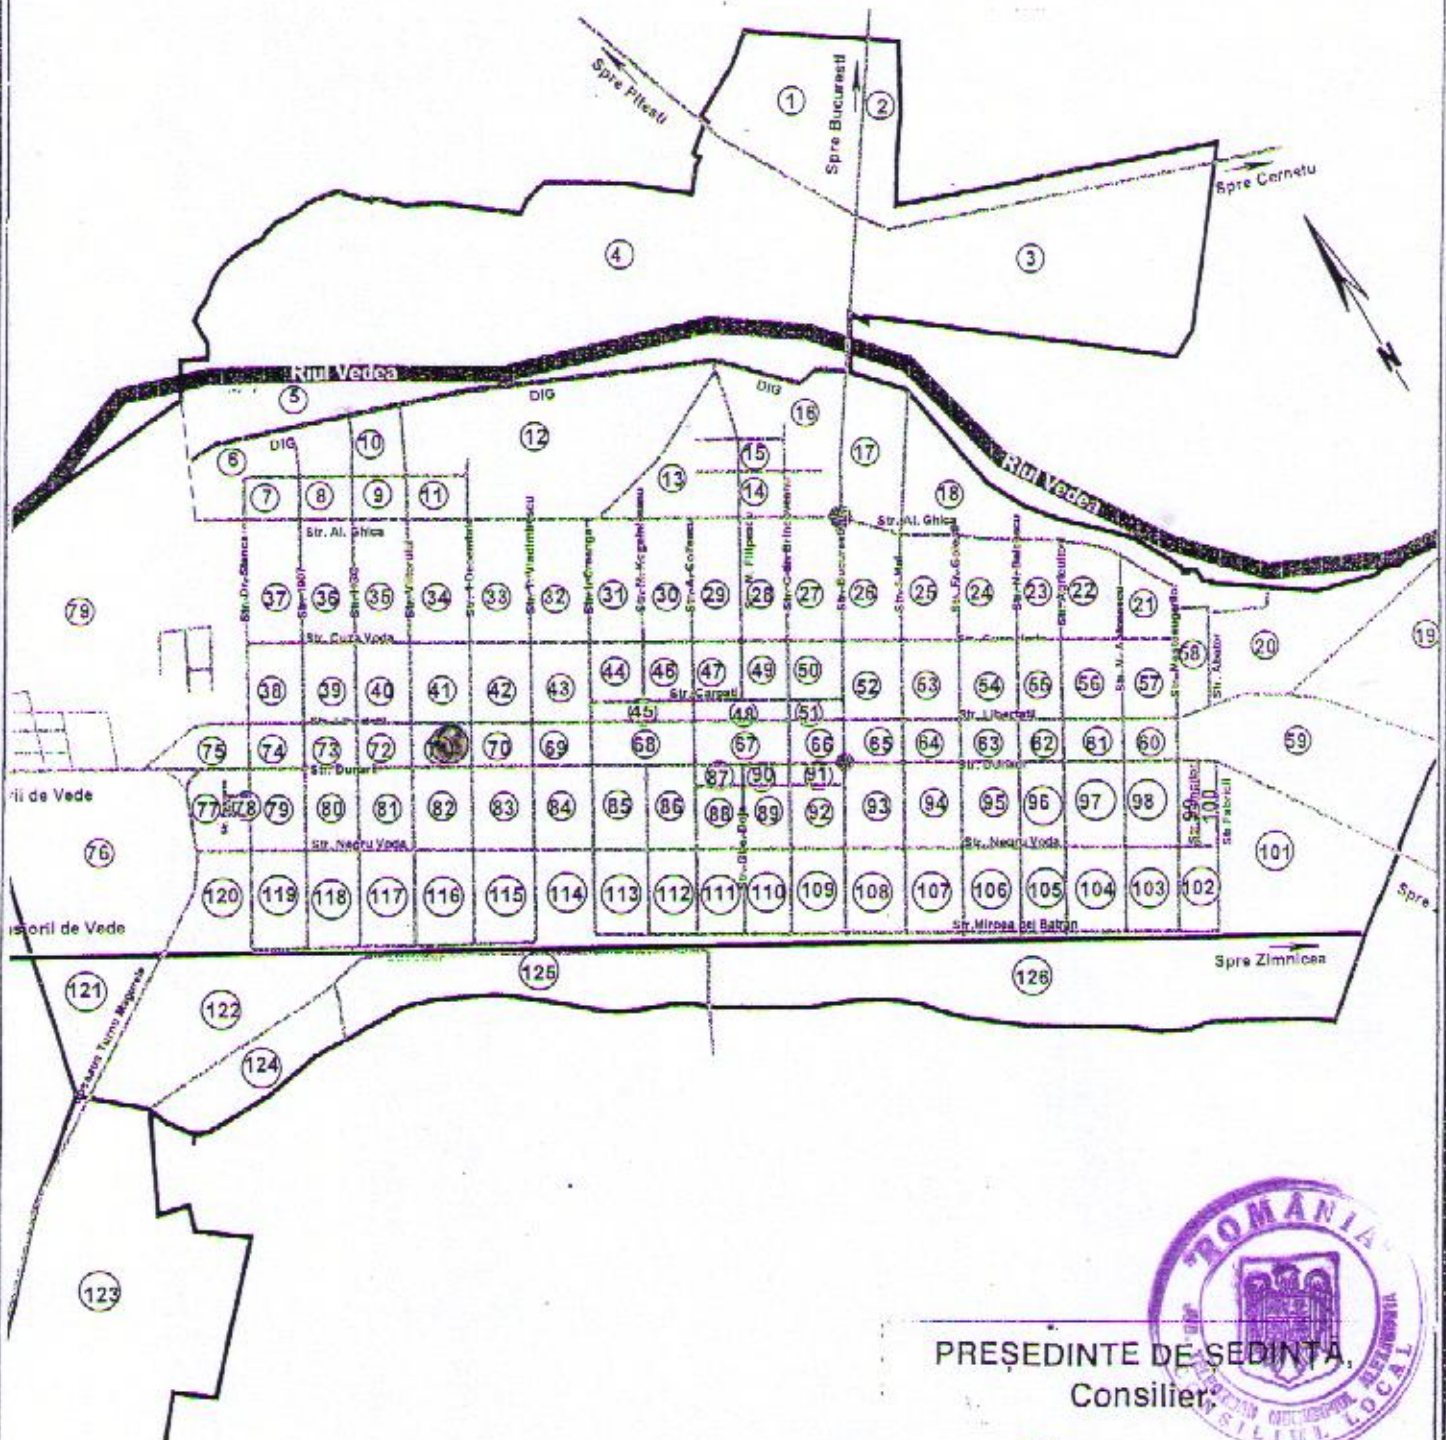

PREȘEDINTE DE ȘEDINȚĂ,
Consilier

Florica Ica CALOTA

- AMPLASAMENTE PROPUSE
- AMPLASAMENTE PROPUSE
- AMPLASAMENTE EXISTENTE

Terem situat în str. Demariu
nr. 115C în CV71

AMPLASAMENTE PROPUSE

Suprafață teren 111,00 mp

AMPLASAMENTE PROPUSE

AMPLASAMENTE EXISTENTE

Anexa nr. 3 la
H.C.L.
Nr. 29 din 18.07. 2012
PLAN DE INCADRARE ÎN TERITORIU
NR. 1