


ROMÂNIA
JUDEȚUL TELEORMAN
MUNICIPIUL ALEXANDRIA
CONSILIUL LOCAL

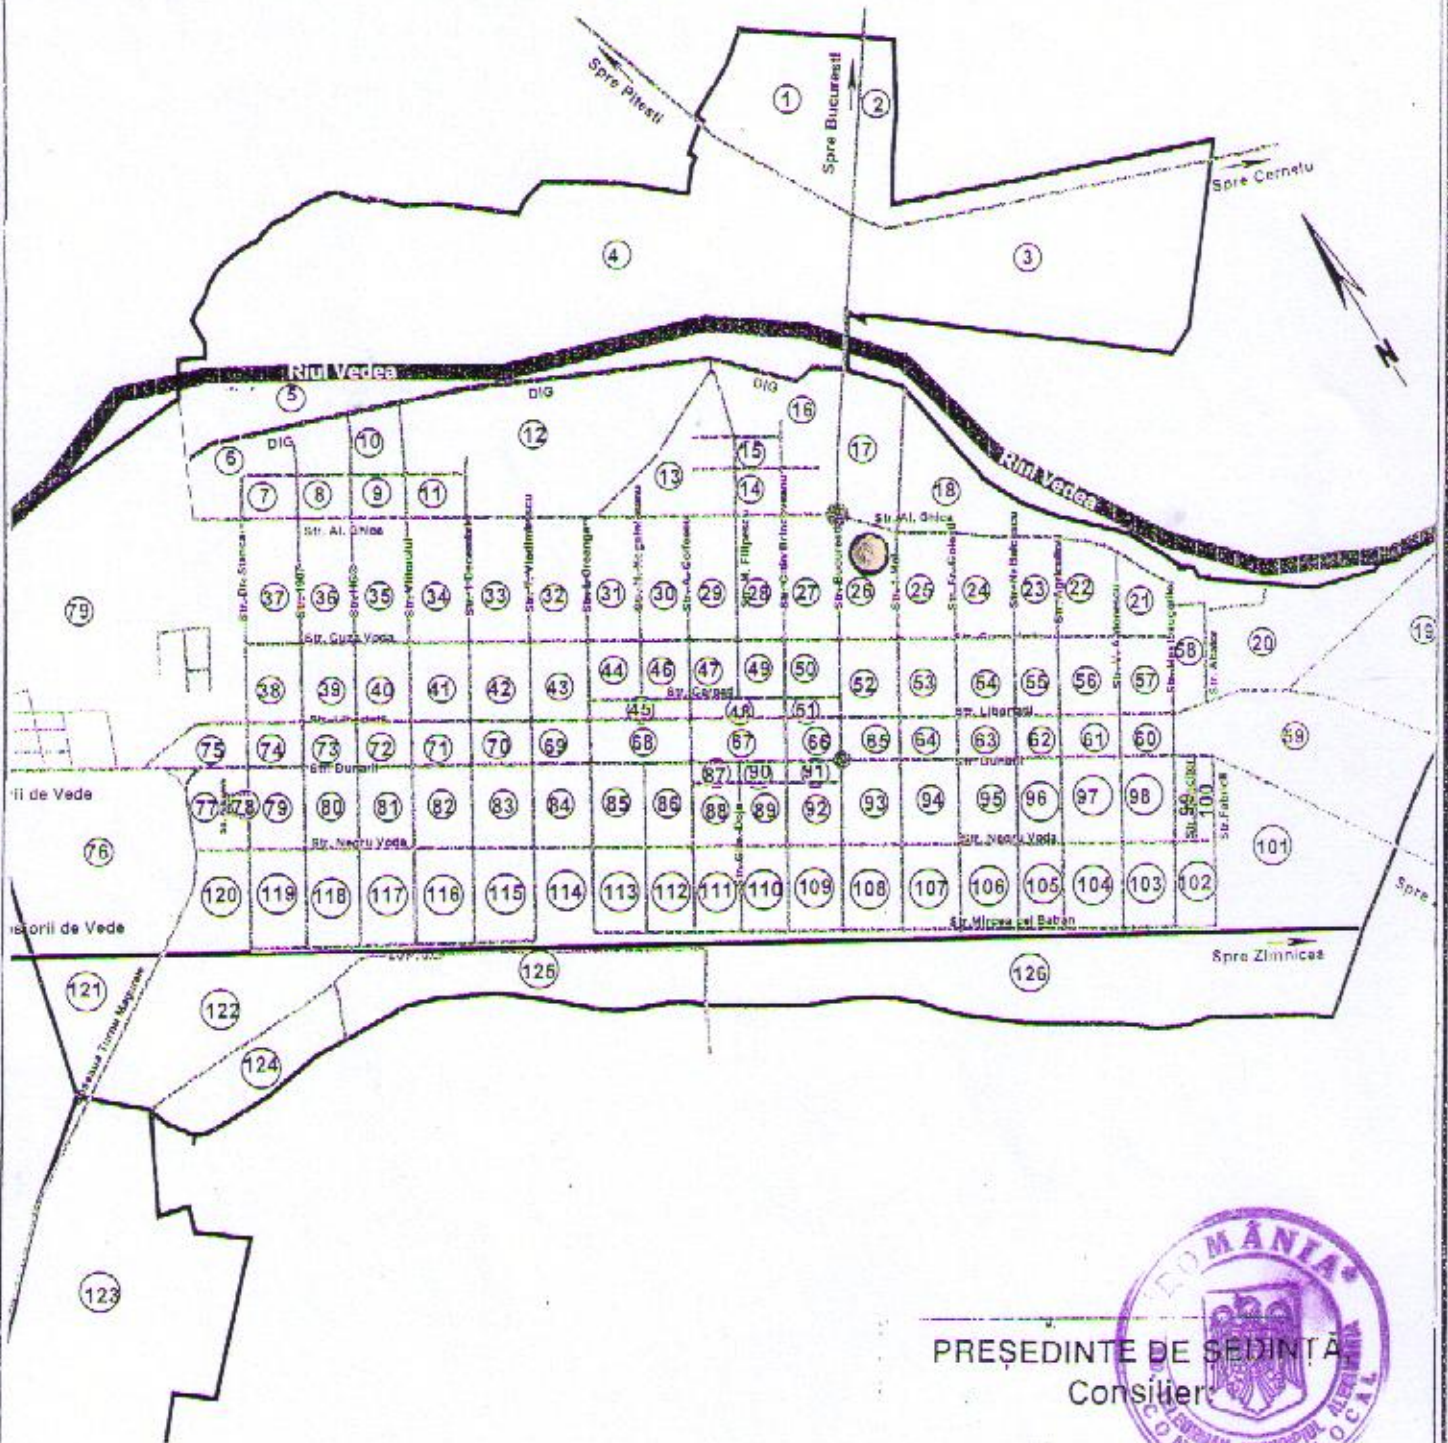

PREȘEDINTE DE ȘEDINȚĂ
Consilier
Florica Ica CALOTA



- 107D
-
-

Terem situat în str. 1 Mai
nr. 107D în CV26
AMPLASAMENTE PROPUSE
suprafața terem 13,50 mp
AMPLASAMENTE PROPUSE
AMPLASAMENTE EXISTENTE

Anexa nr. 4 la
H.C.L.
Nr. 30 din 18.07. 2012
PLAN DE INCADRARE IN TERITORIU
NR. 1