


ROMÂNIA  
JUDEȚUL TELEORMAN  
MUNICIPIUL ALEXANDRIA  
CONSILIUL LOCAL



Amplasamentul terenului propus pentru vânzarea prin licitație publică	Suprafața terenului mp	Prețul de pornire al licitației publice de vânzare (lei)	Garanția de participare la licitație (lei)
Mun. Alexandria, str. Aleea Vlad Țepeș, nr. 3	383	164.800	4.944
Mun. Alexandria, str. Aleea Vlad Țepeș, nr. 5	383	164.800	4.944
Mun. Alexandria, str. Aleea Vlad Țepeș, nr. 7	383	164.800	4.944
Mun. Alexandria, str. Aleea Vlad Țepeș, nr. 9	384	165.200	4.956
Mun. Alexandria, str. Aleea Vlad Țepeș, nr. 11	385	165.600	4.968
Mun. Alexandria, str. Aleea Vlad Țepeș, nr. 13	387	166.500	4.995
Mun. Alexandria, str. Aleea Vlad Țepeș, nr. 15	389	167.300	5.019
Mun. Alexandria, str. Aleea Vlad Țepeș, nr. 17	392	168.600	5.058
Mun. Alexandria, str. Aleea Vlad Țepeș, nr. 19	394	169.500	5.085
Mun. Alexandria, str. Aleea Vlad Țepeș, nr. 21	398	161.400	4.842

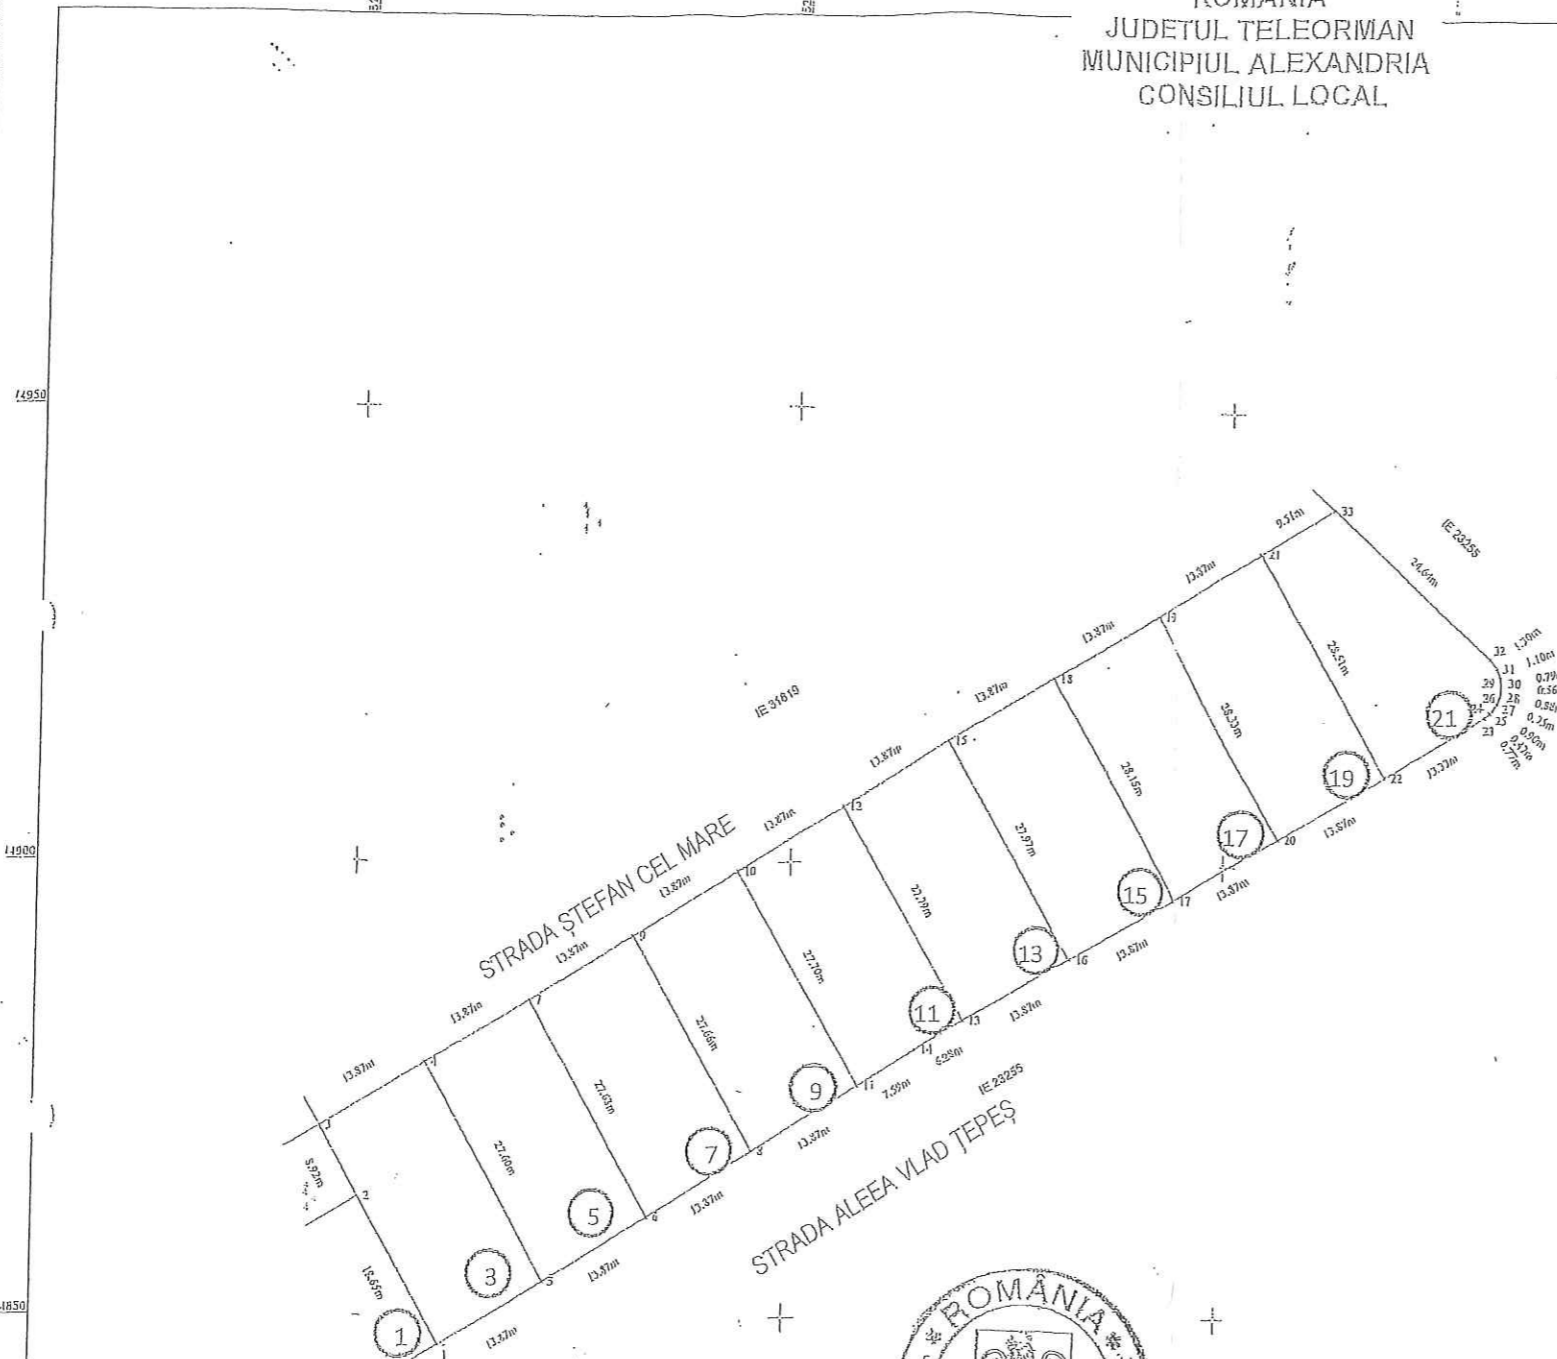

PREȘEDINTE DE ȘEDINȚĂ  
CONSILIER,  
SILVIA COBĂRLIE

*Silvia Cobărlie*

<input type="checkbox"/> <input type="checkbox"/> <input type="checkbox"/>	STRADA ALEEA VLAD ȚEPEȘ NR. 3+21	ANEXA NR. 31a H.C.L. Nr. 218 din 25 iulie 2022 Plan de amplasament și delimitare imobii PL.02
	MUNICIPIUL ALEXANDRIA, JUDEȚUL TELEORMAN	

