


Plan de amplasament si delimitare a imobilului
Scara: 1:1000

Nr. cadastral	Suprafata masurata	Adresa imobilului: Mun. Alexandria, Jud. Teleorman
11253	11253	str. Viitorului, nr. 78
Cartea Funciara nr.	UAT	ALEXANDRIA

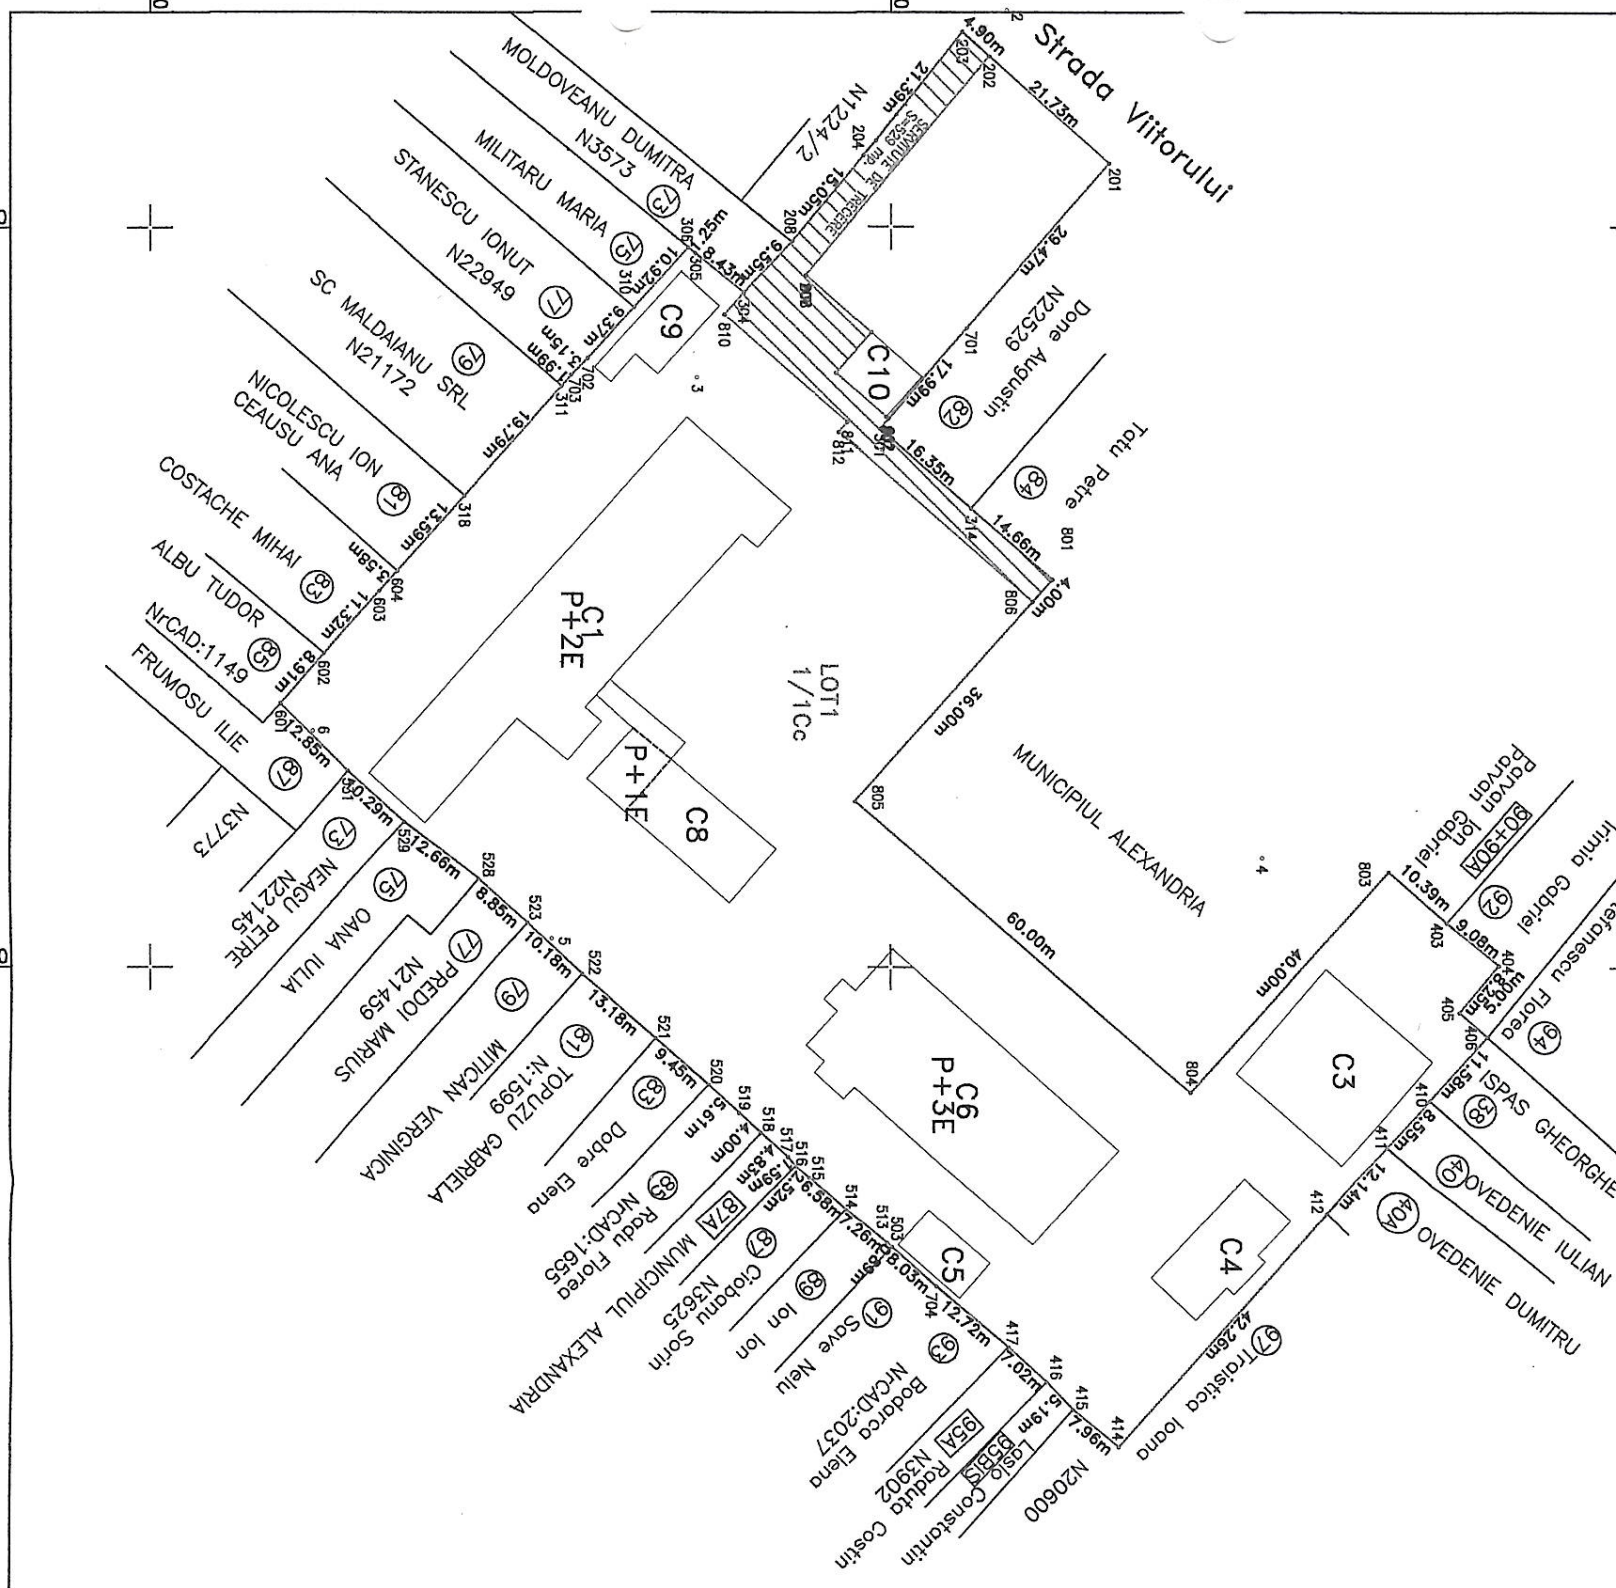

Nr. parcela	Categoria de folosinta	Suprafata (mp)	Valoarea (lei)	A. Date referitoare la teren	
				Mentii	Imobil imprajurit cu gard din beton si piasa de sarma
1/1	Ce	11253	11253	SEMNULUI DE TRECERE - S=529 mp. In favoarea LOT 2	
				B. Date referitoare la constructii	
Cod contr.	Suprafata construita la sol	Valoarea (lei)	Mentii		
C1	957		Supr constructia desfasurata = 8871 mp. C1(P+2E) Scoala construita in anul 1967 din caramida, acoperita cu tabla. Parter: 7 Sali de clasă, camera pentru profesorii, 2 grupuri sanitare, hol. Etaj 1: 7 Sali de clasă, camera pentru profesorii, 3 birouri, hol. Etaj 2: 9 Sali de clasă, o sala de festivități, 2 cabinete, o sala arhiva, hol. Nu detine certificate de performanta energetice fara Ifi. C2(P+1) Supr constructia desfasurata = 352 mp. C2(Canino) construita in anul 1977 din caramida, acoperita cu tabla, compusa din o sala de mese, bucatarie, grup sanitar, o camera compusa din o sala de mese, bucatarie, grup sanitar, o camera. 



SC PROSERVICI 3000 SRL
Semnatura si stampila de executie

Executia: **SC PROSERVICI 3000 SRL**
Semnatura si stampila de executie

Parafa
Semnatura si data
Stampila BCPI

Oficiul de Cadastru și Publicitate Imobiliară
ȘTEFAN CORNELIA
CONSILIER 1A

Data: 03.2014
Se confirma suprafata din masuratorile si introducerea imobilului fr baza de date.

275100