



SCHEMA INSTALATIE SANITARA CABINA POARTA

- Legenda
- CM --- canalizare menajera
  - DREN --- tub Ø 110 canalizare pluviala proiectata 845 ml
  - AR --- retea de apa potabila proiectata
  - ⊙ CM - camin de canalizare menajera existent
  - ⊙ CP - camin de canalizare pluviala proiectat 18 buc

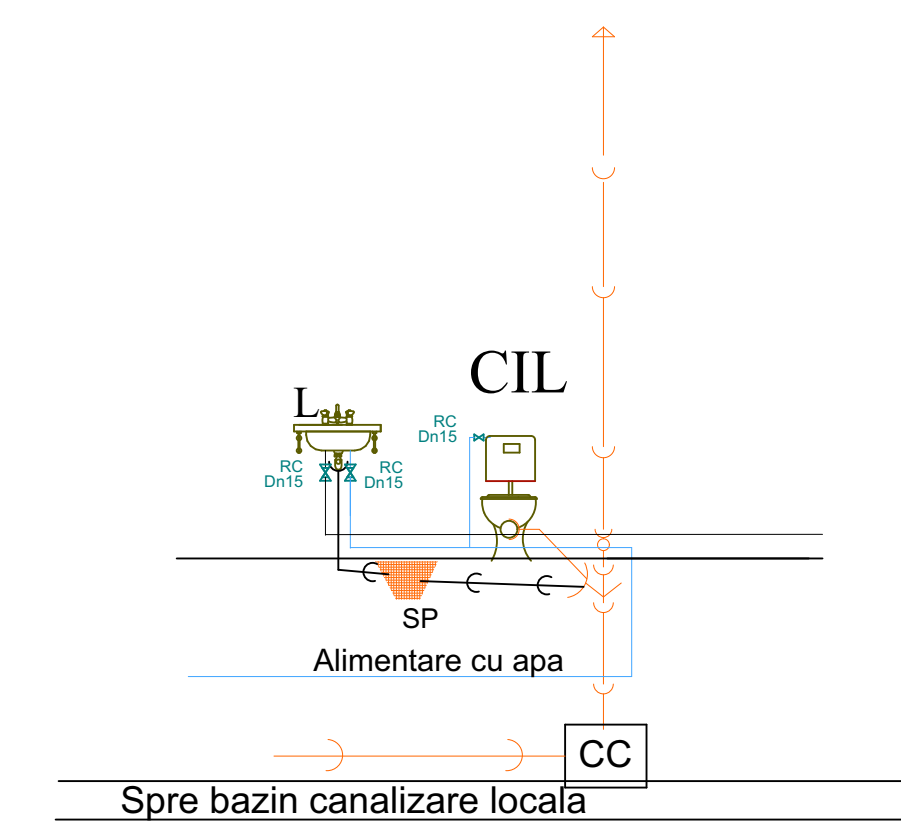

- Legenda:
- Conducta apa calda din PP-R SDR 7.4
  - Conducta apa rece din PP-R SDR 7.4
  - Conducta scurgere DN 110
  - Conducta scurgere DN 40
  - SP Sifon pardoseala
  - CC Camin de canalizare

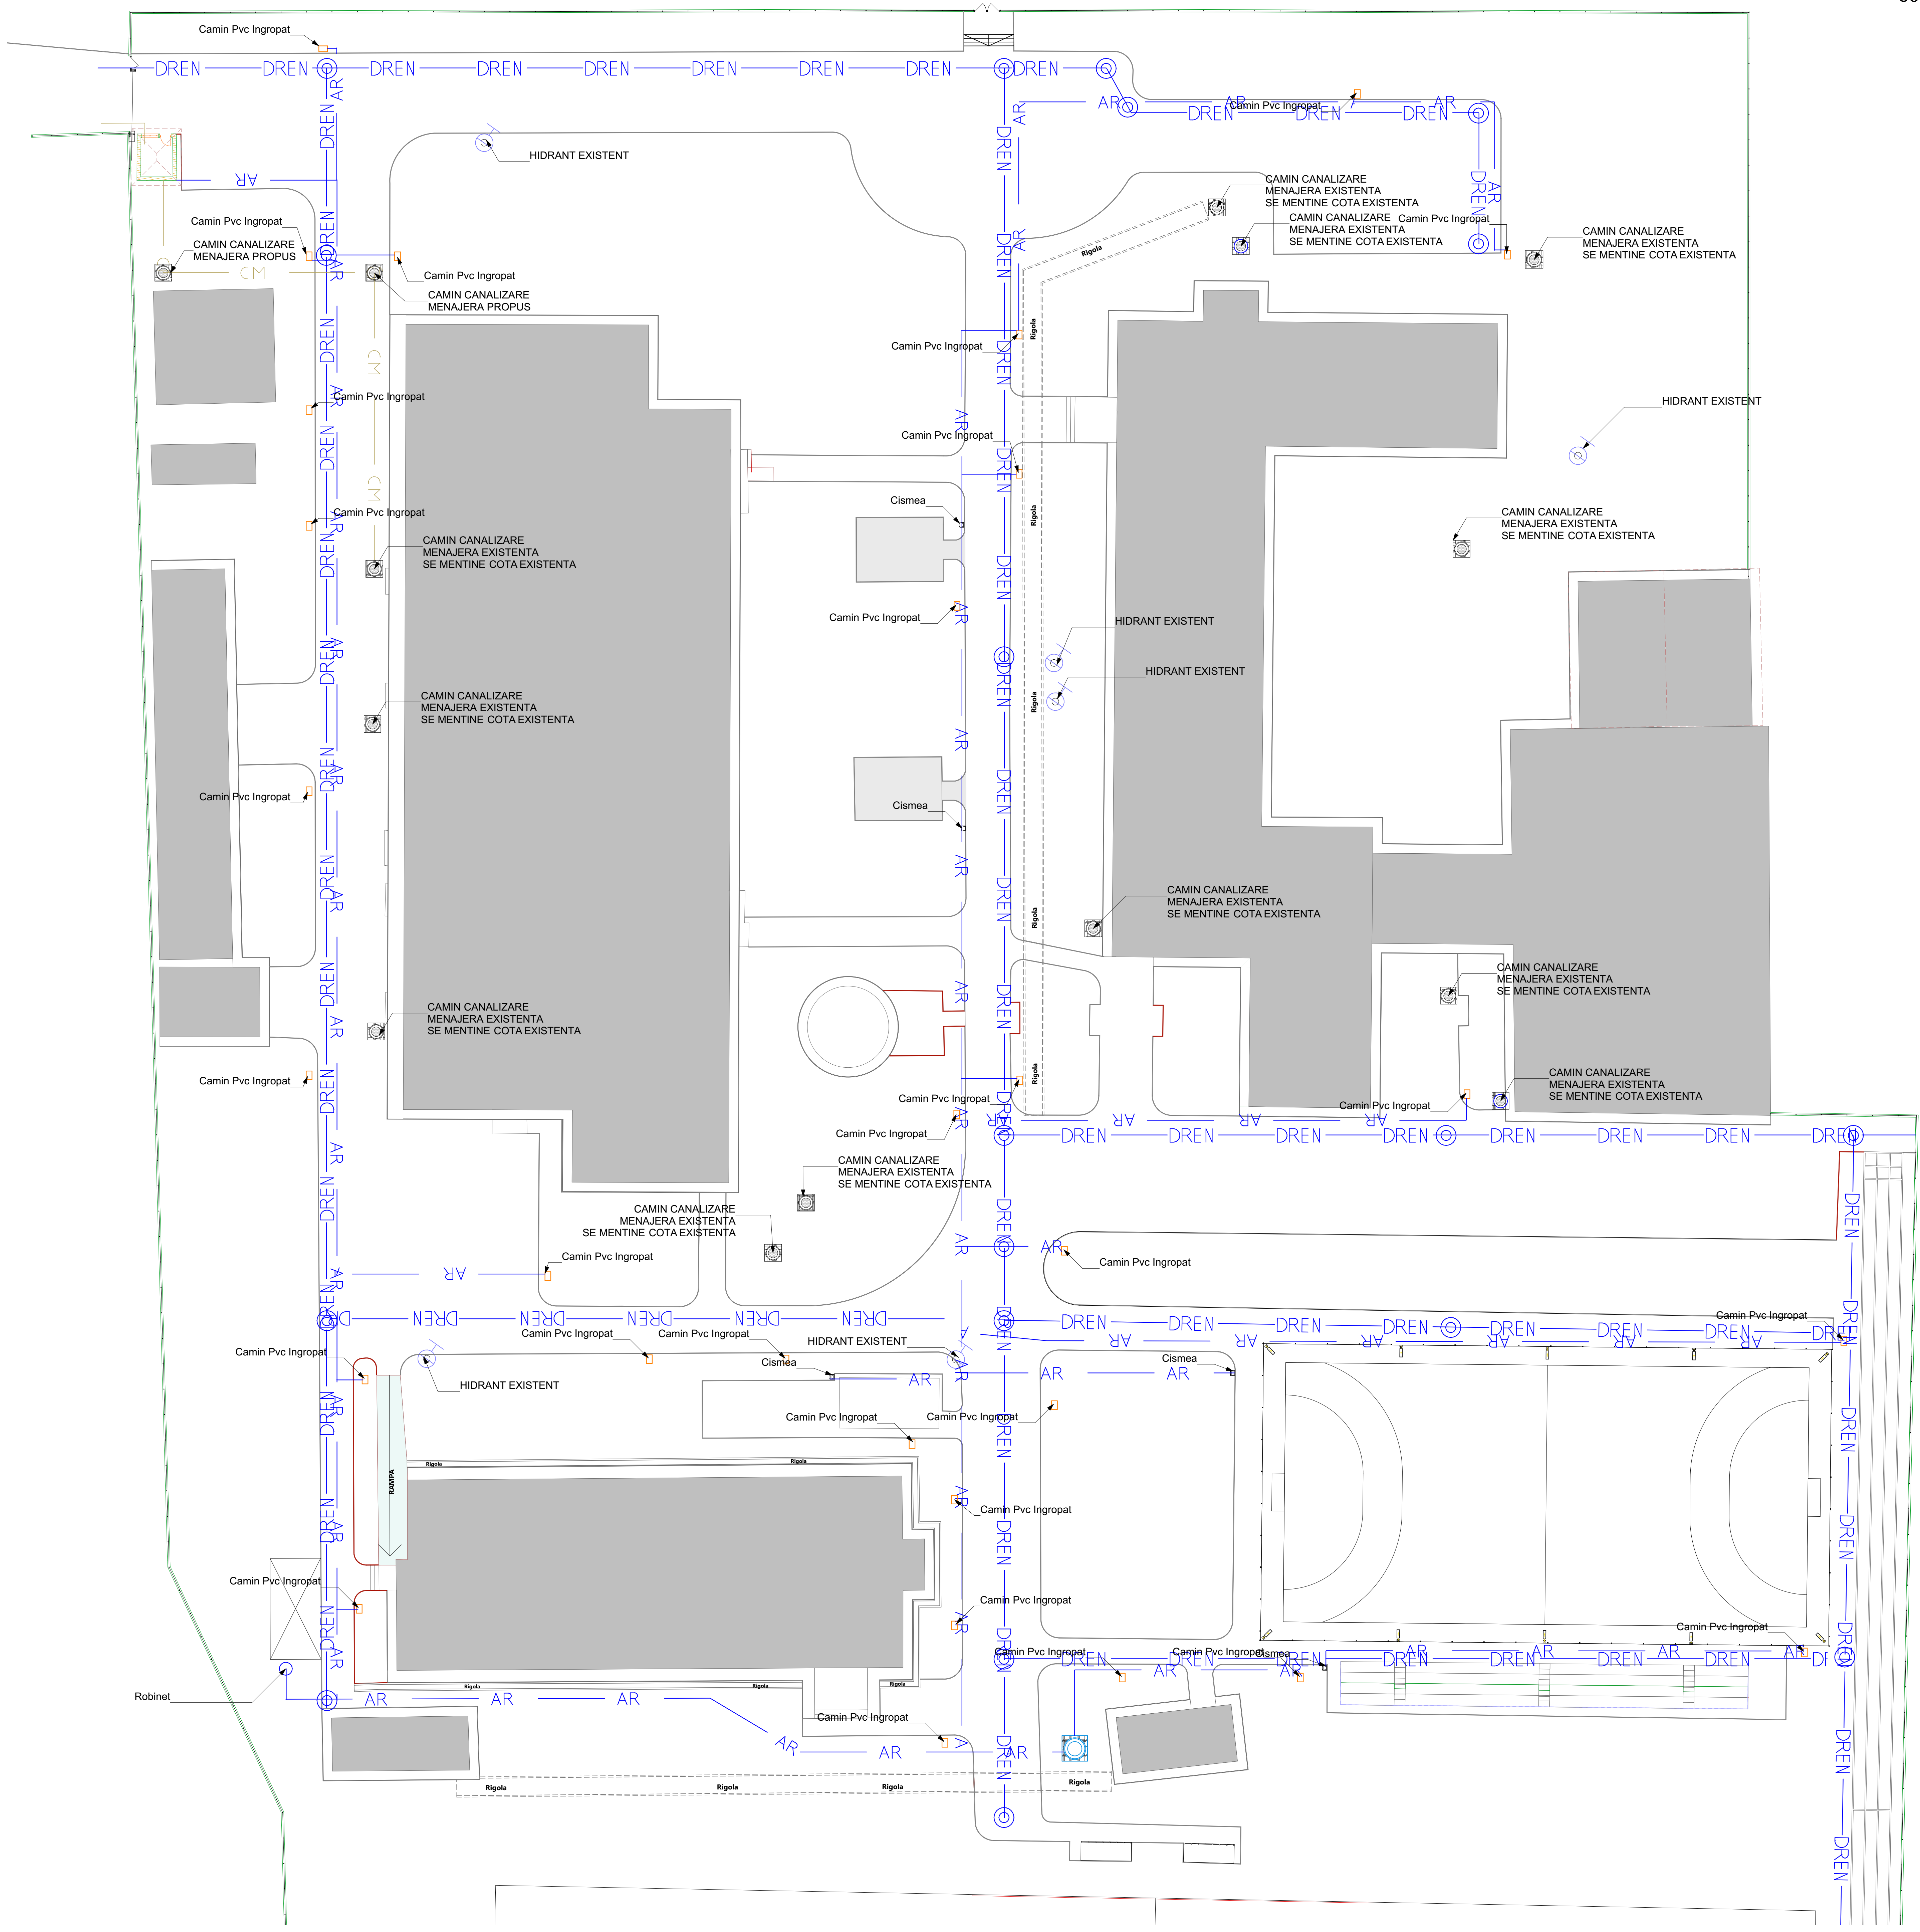

**ATKA CONSTRUCT**  
ARCHITECTURE & DESIGN

4077388249  
4073333615  
atkaconstruct@gmail.com

RO Proiectat cu 8 Bold Menu

DESCRIERE PROIECT:  
**Amenajare imprejurimi si amenajare curte (alei, asfaltare teren de sport) la Liceul Tehnologic Nr.1**

ADRESA PROIECT:  
Sos Turno Magurele, Nr. 1-3 man. Alexandria jud. Teleorman Romania

CLASA DE IMPORTANTA - CLASA IMP 0  
CATEGORIA DE IMPORTANTA - CATEG. IMP III  
GRAD DE RESISTENTA LA FOC - II  
ARIE CONSTRUITA LA SOL - 1989 mp  
ARIE CONSTRUITA DEASURATORA - 5176 mp

BENEFICIAR:  
**Primaria Municipiului Alexandria**

PROIECTANT GENERAL:  
**S.C. ATKA CONSTRUCT SRL**

PROIECTANT SPECIALITATE:  
**S.C. ATKA CONSTRUCT SRL**

SEF PROIECT:  
Arh. Gheorghe Vlad

ARHITECTURA:  
Arh. Elisabeta Vlase

DESENAT:  
Arh. Gheorghe Vlad

PROIECTANT STRUCTURAL:  
Ing. Paula Ciavali

VERIFICATOR:  
Ing. Popa Otilia

D.L.A.L. 12/2021  
**Instalatii sanitare exterioare**

Project nr. 12/2021  
Scara: 1:100, 1:50  
Data planului: 12/04/21  
Planos: 38 din 38  
Data: 07/2021

Faza | Planos | Revista  
DALL IS 1