REABILITARE, MODERNIZARE INTERNAT LICEUL PEDAGOGIC MIRCEA SCARLAT (ACTUALIZARE)

ALEXANDRIA,STR. NEGRU VODA , Nr.99, JUD. TELEORMAN
MUNICIPIUL ALEXANDRIA

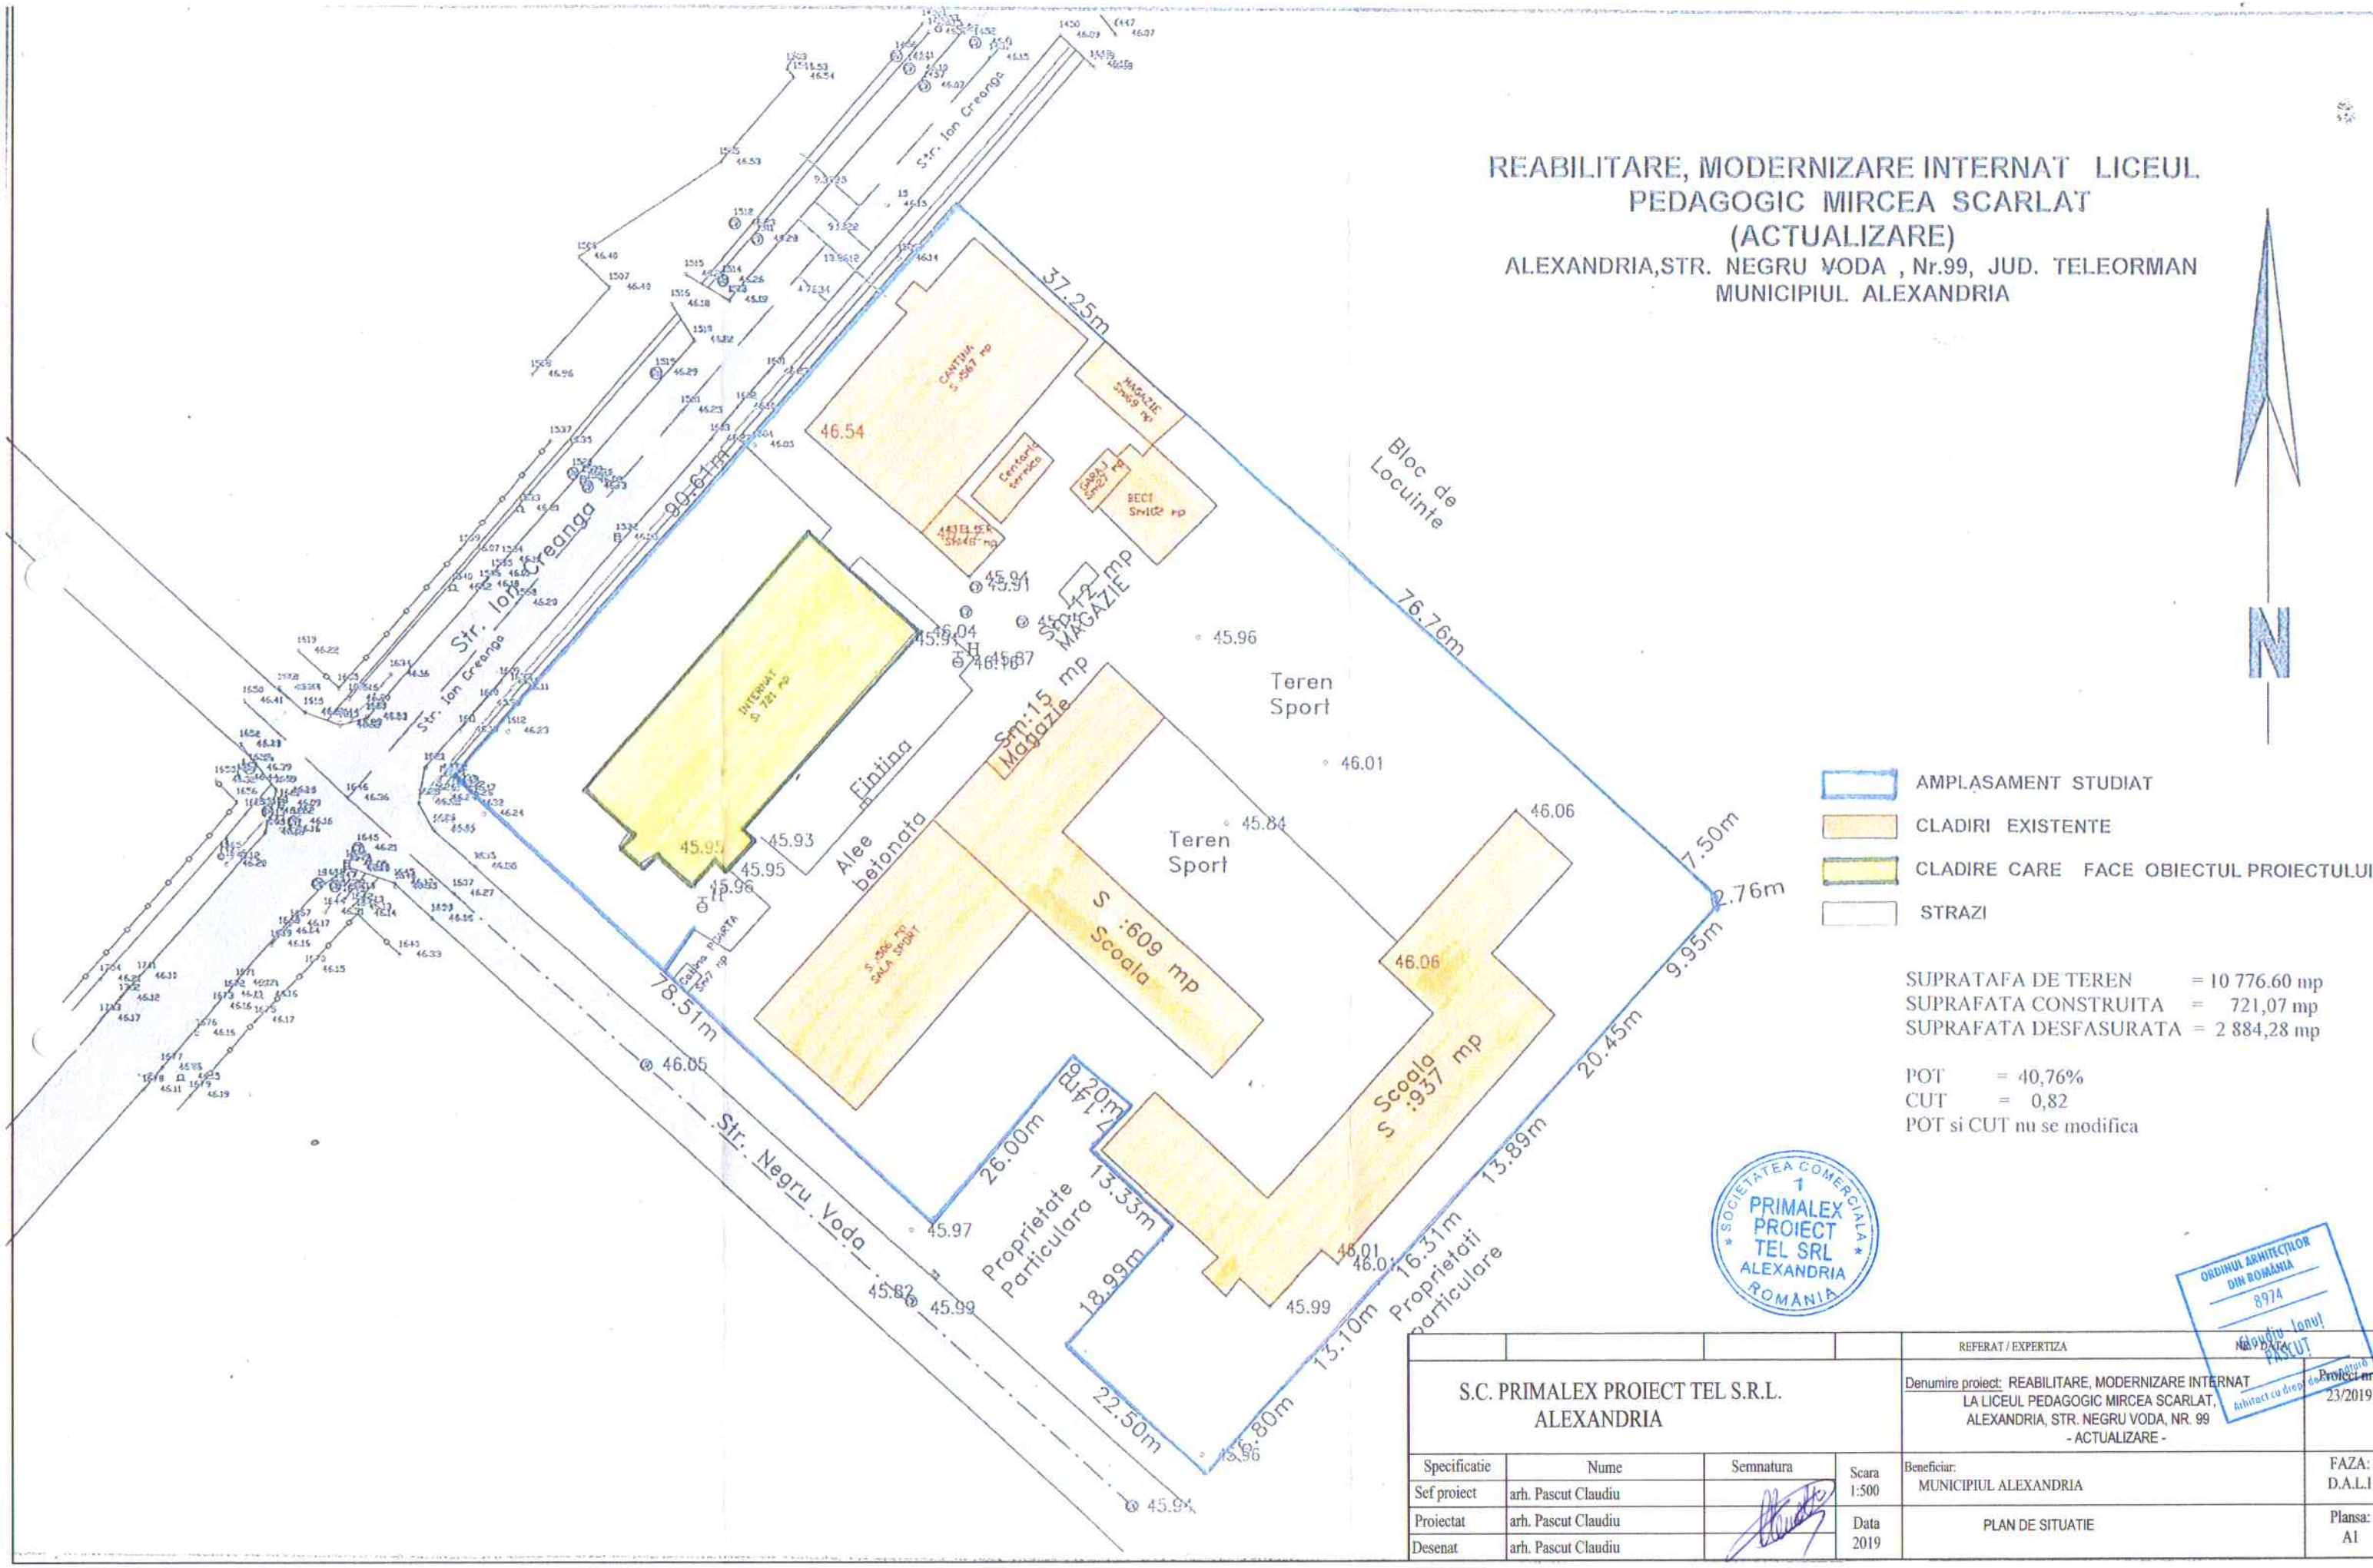

- AMPLASAMENT STUDIAT
- CLADIRI EXISTENTE
- CLADIRE CARE FACE OBIECTUL PROIECTULUI
- STRAZI

SUPRATAFA DE TEREN = 10 776.60 mp
SUPRAFATA CONSTRUITA = 721,07 mp
SUPRAFATA DESFASURATA = 2 884,28 mp

POT = 40,76%
CUT = 0,82
POT si CUT nu se modifica

SOCIETATEA COMERCIALA 1 PRIMALEX PROIECT TEL SRL ALEXANDRIA ROMANIA

ORDINUL ARHITECTILOR DIN ROMANIA 8974 Claudiu Ianul VIZAT Arhitect cu drept de semnătură

				REFERAT / EXPERTIZA	Nr. / DATA
S.C. PRIMALEX PROIECT TEL S.R.L. ALEXANDRIA				Denumire proiect: REABILITARE, MODERNIZARE INTERNAT LA LICEUL PEDAGOGIC MIRCEA SCARLAT, ALEXANDRIA, STR. NEGRU VODA, NR. 99 - ACTUALIZARE -	Proiect nr.: 23/2019
Specificatie	Nume	Semnatura	Scara 1:500	Beneficiar: MUNICIPIUL ALEXANDRIA	FAZA: D.A.L.I
Sef proiect	arh. Pascut Claudiu				
Proiectat	arh. Pascut Claudiu		Data 2019	PLAN DE SITUATIE	Plansa: A1
Desenat	arh. Pascut Claudiu				