


Teren situat in
jud. Teleorman, mun Alexandria
str Ion Creanga, bloc E

ROMÂNIA
JUDEȚUL TELEORMAN
MUNICIPIUL ALEXANDRIA
CONSILIUL LOCAL


scara 1: 500

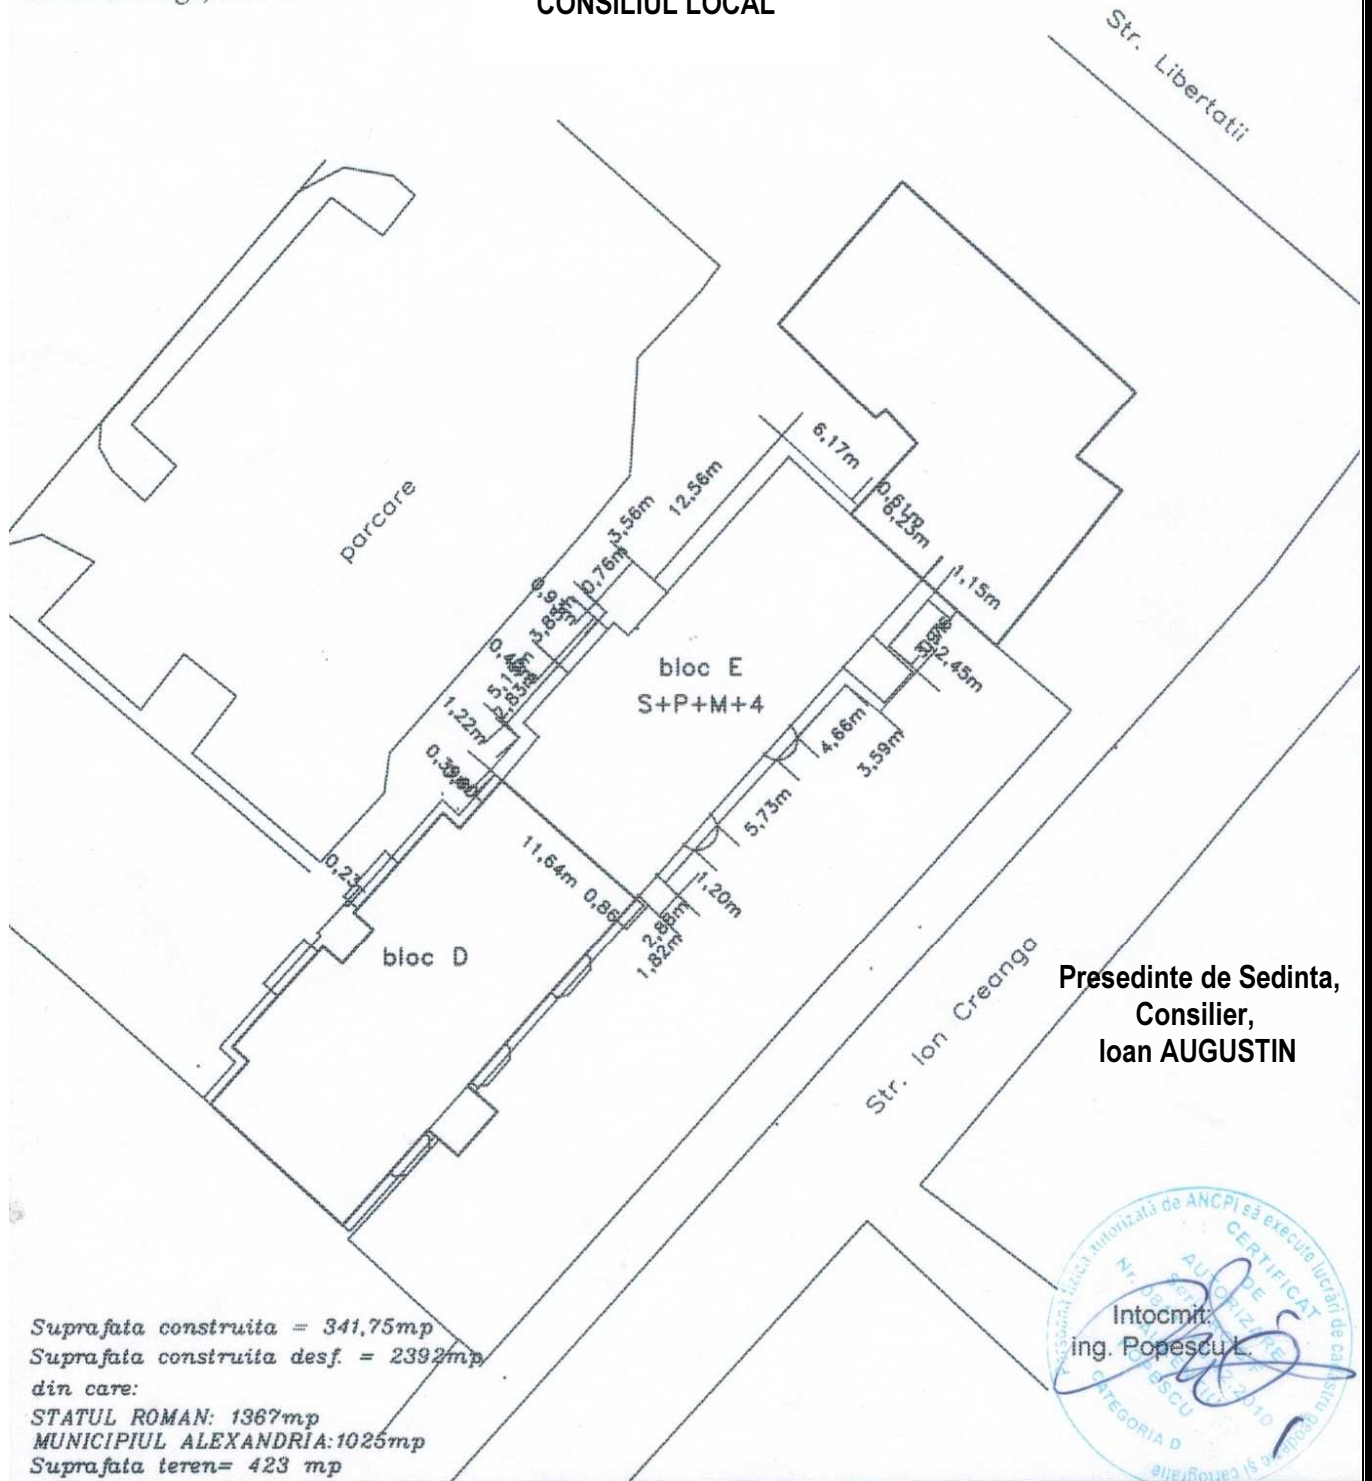

Presedinte de Sedinta,
Consilier,
Ioan AUGUSTIN

Suprafata construita = 341,75mp
Suprafata construita desf. = 2392mp
din care:
STATUL ROMAN: 1367mp
MUNICIPIUL ALEXANDRIA: 1025mp
Suprafata teren= 423 mp



<input type="checkbox"/>	AMPLASAMENT PROPUS
<input type="checkbox"/>	AMPLASAMENT PROPUS

Anexa nr. 3 la
H.C.L.
Nr. 154 din 24 octombrie 2016

PLAN DE SITUATIE
Nr. 2

