


ROMÂNIA
JUDEȚUL TELEORMAN
MUNICIPIUL ALEXANDRIA
CONSILIUL LOCAL

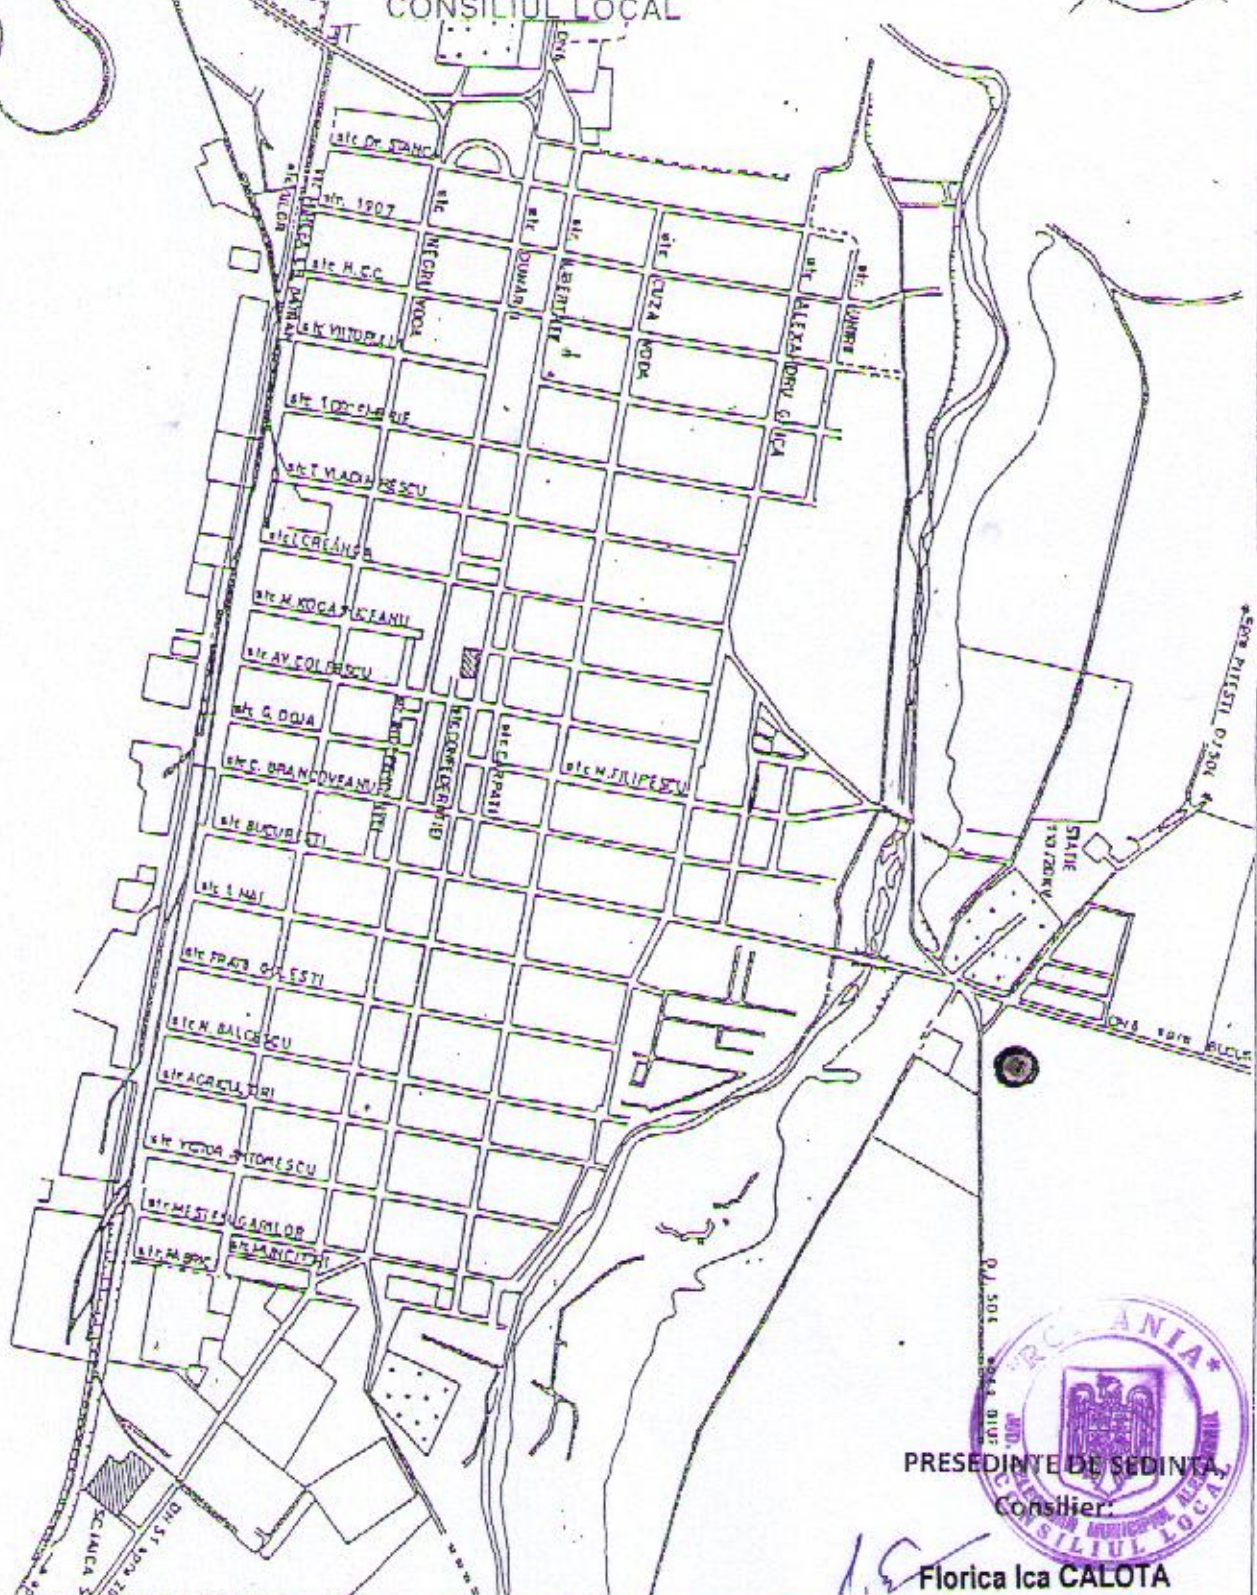

ROMANIA
JUDEȚUL TELEORMAN
MUNICIPIUL ALEXANDRIA
CONSILIUL LOCAL
PREȘEDINTE DE ȘEDINȚĂ
Consilier:
Florică Ica CALOTA

- 1
-
-

Teren situat în DN 6 - Zona Meteo
AMPLASAMENTE PROPUSE
suprafața teren 21937,29 mp
AMPLASAMENTE PROPUSE
AMPLASAMENTE EXISTENTE

Anexa nr. 4 la
H.C.L.
Nr. 46 din 18.07. 2012
PLAN DE INCADRARE ÎN TERITORIU
NR. 1